

ZOUTSTAETE EINDHOVEN

UPDATE #2

- AANGEPAST RUIMTELIJK MODEL
- BEZONNINGSSTUDIE
- AANGEPASTE IMPRESSIES

ARCHES ARCHITECTEN





Geldropseweg 92
5611 SL Eindhoven

t 040 23 77 957
e info@arches.nl

WWW.ARCHES.NL

NOVEMBER 2020

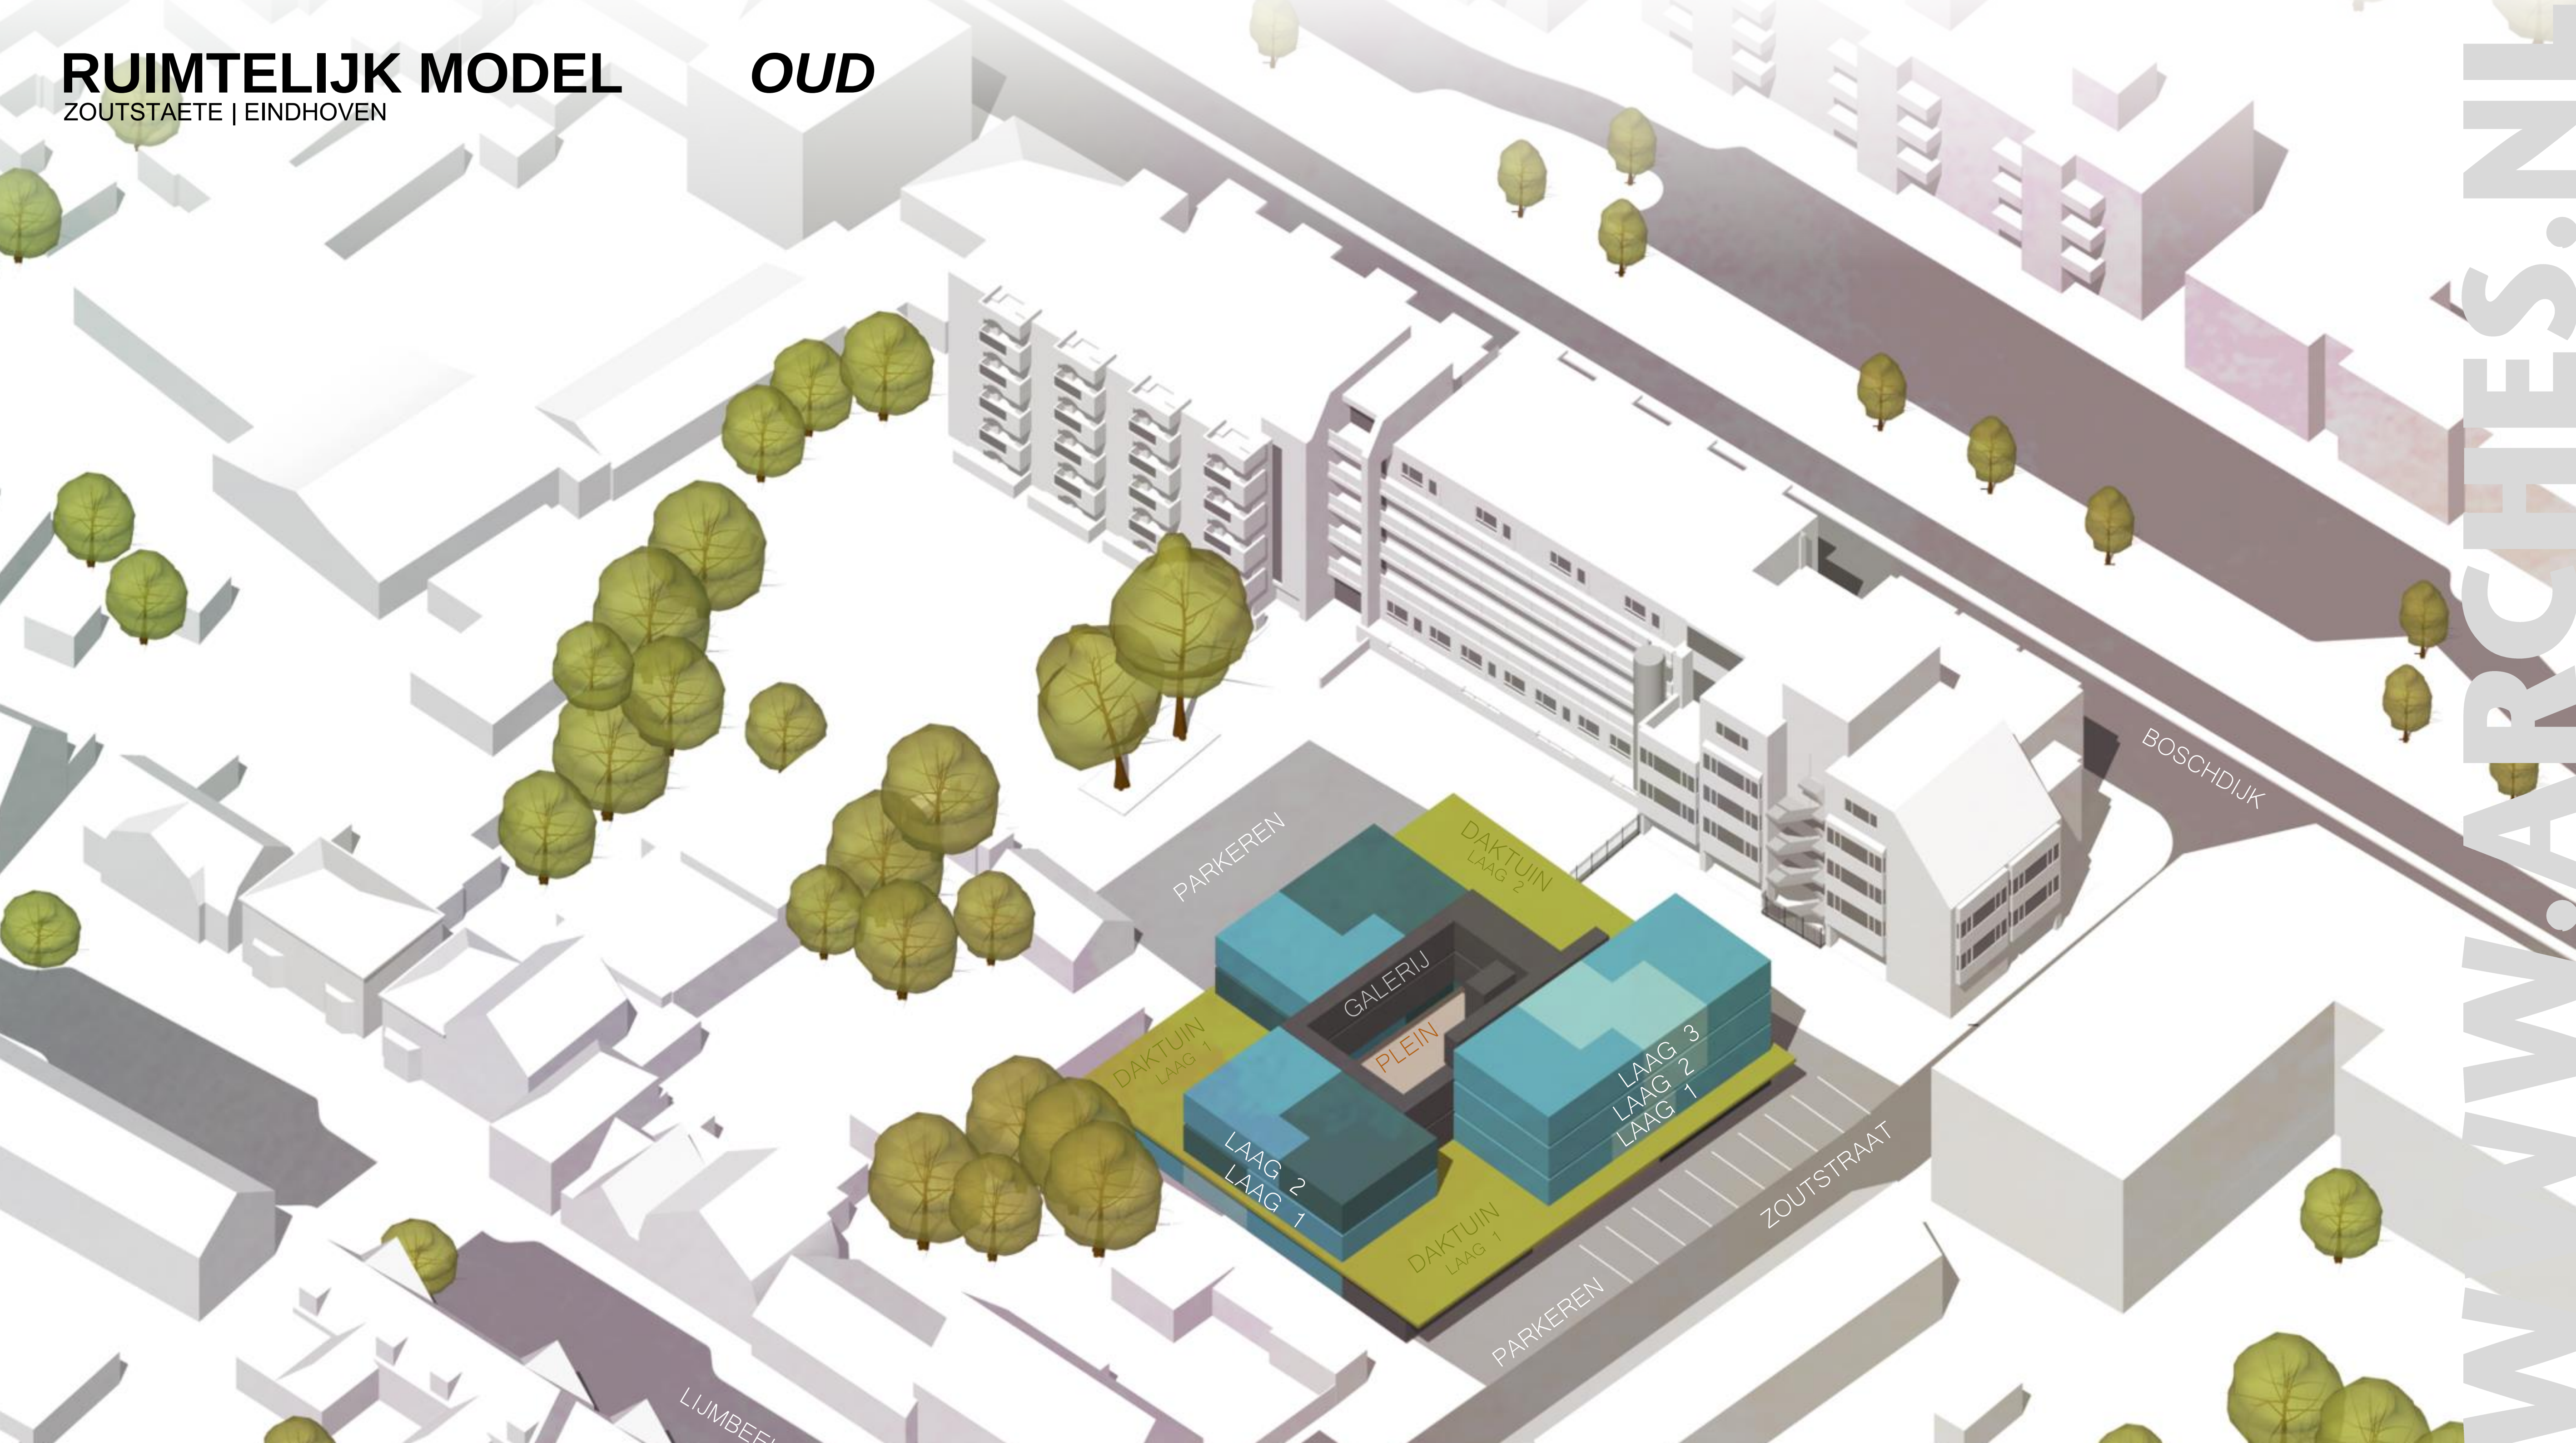

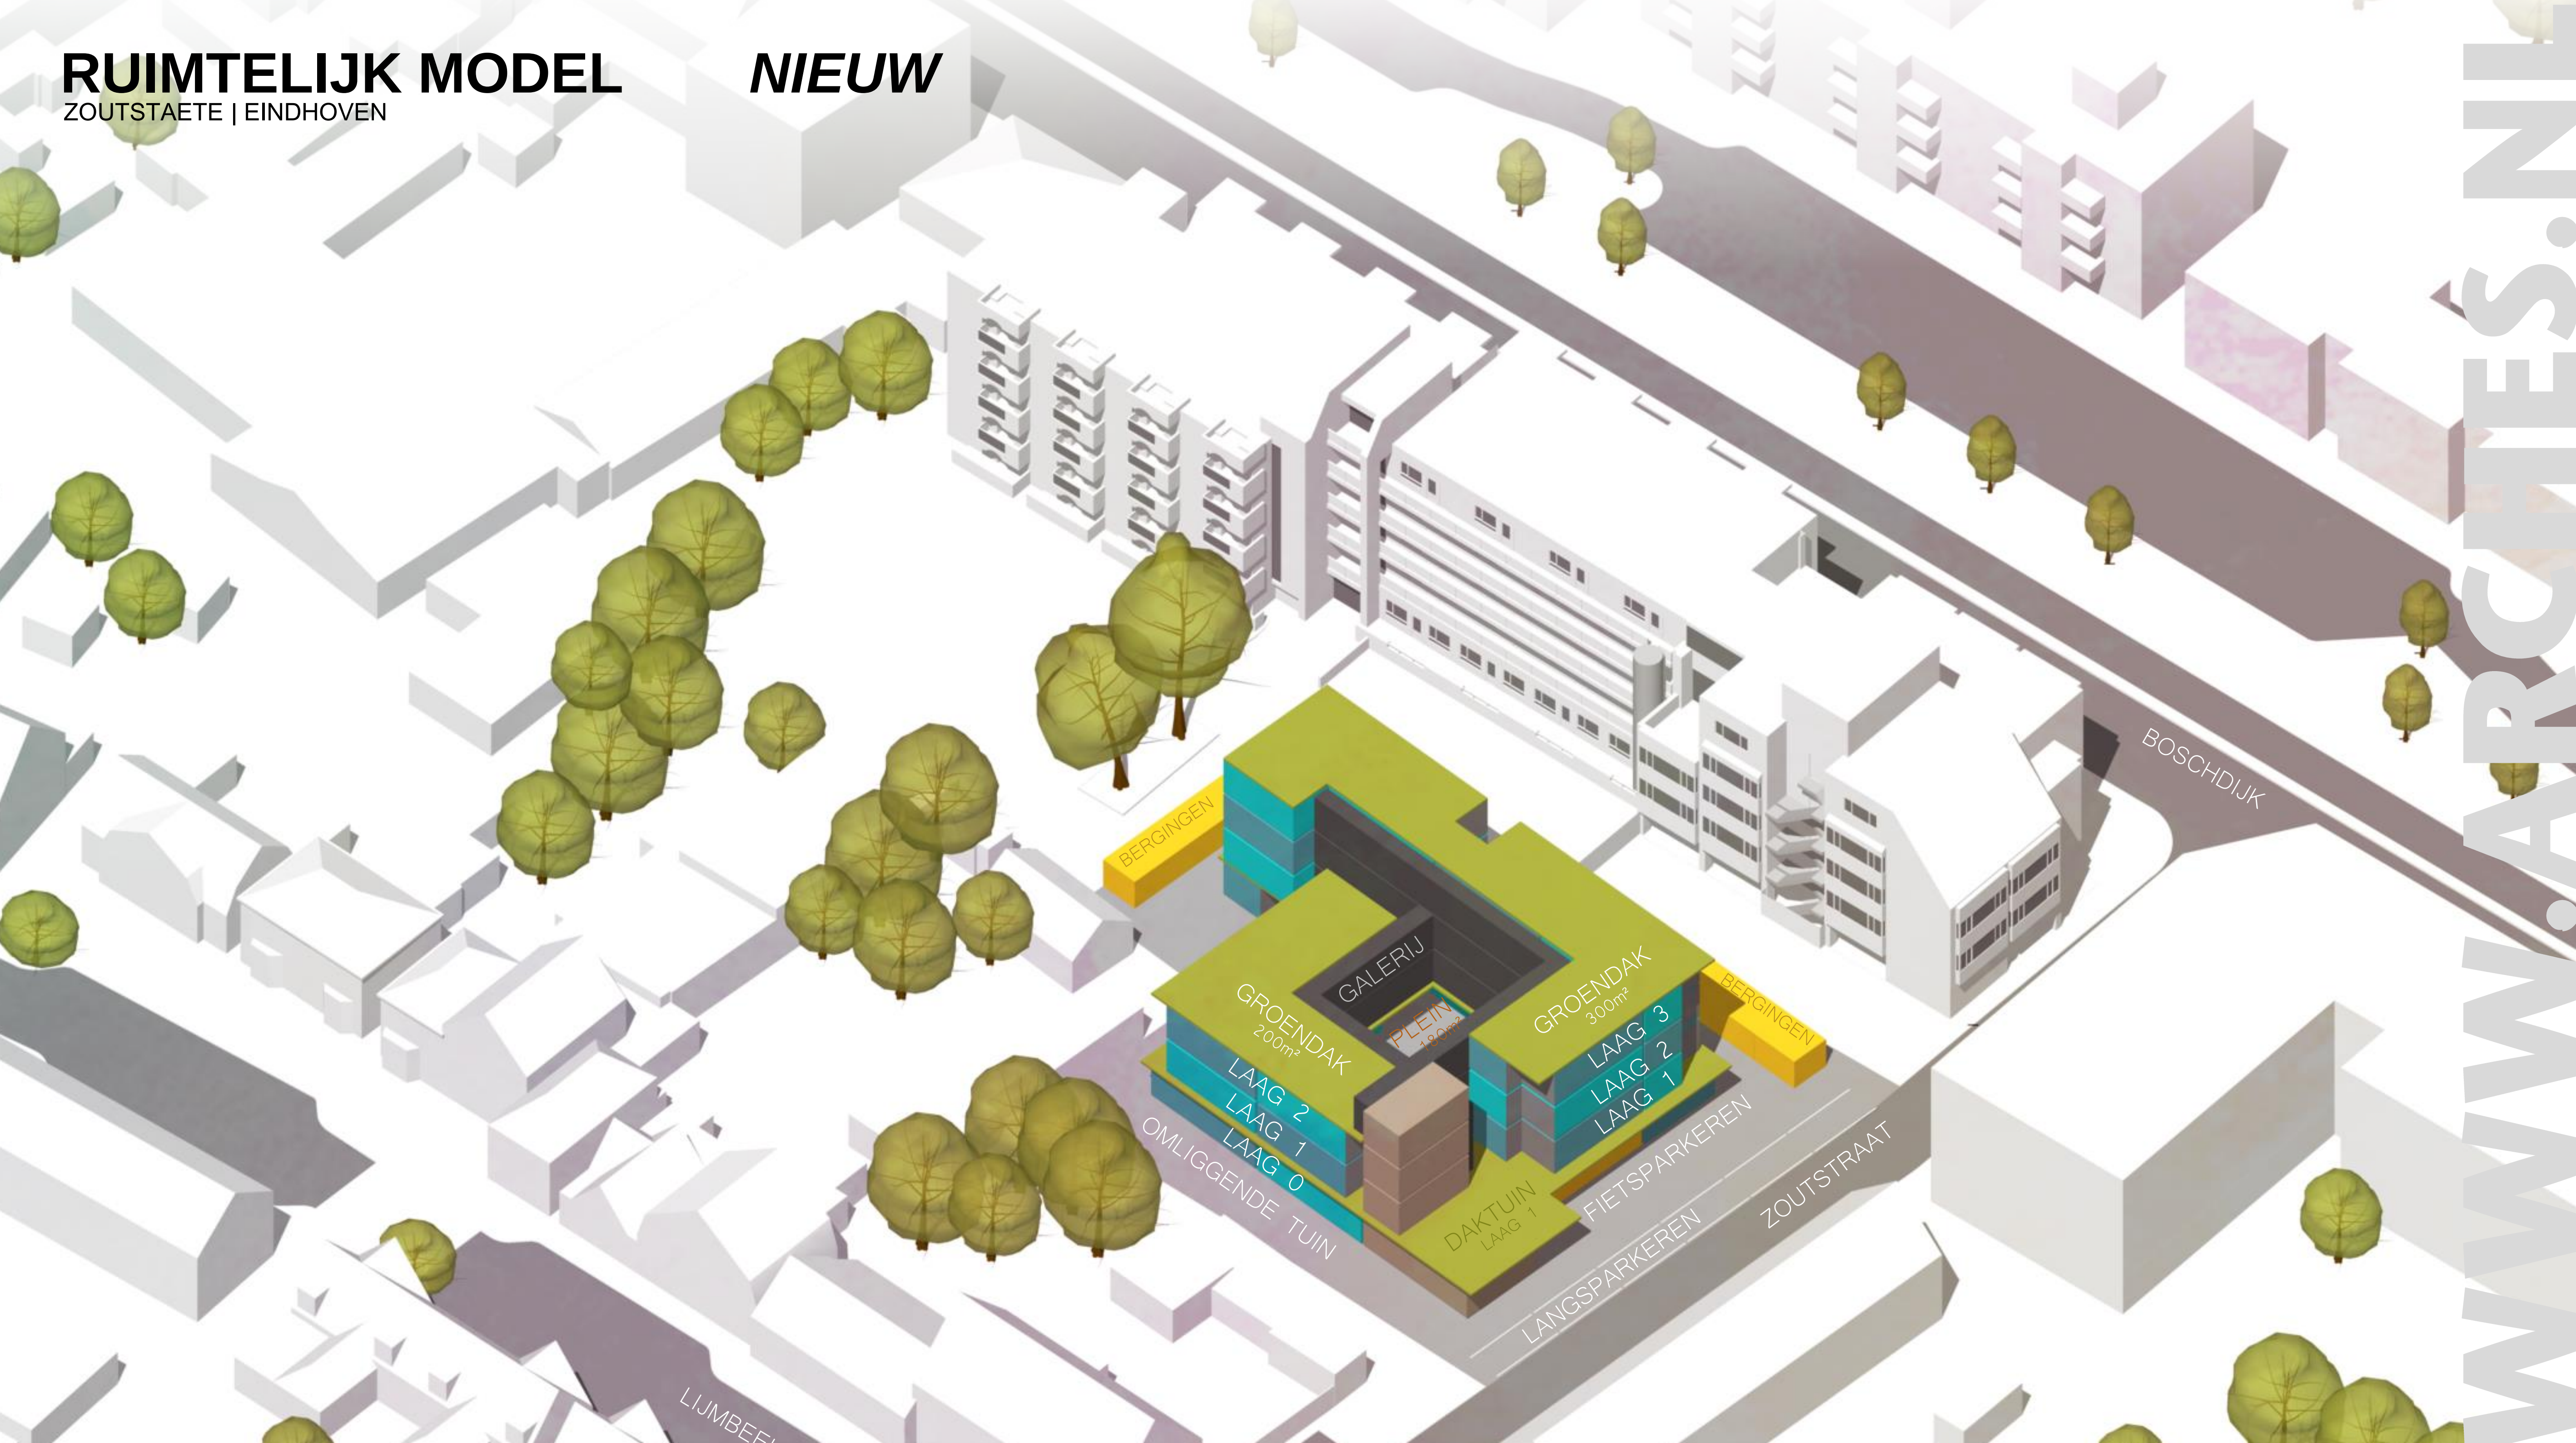


RUIMTELIJK MODEL


ZOUTSTAETE | EINDHOVEN

NIEUW

Het ontwerp uit 2019 is op een breed kavel ontworpen, echter is slechts een smal kavel eigendom.

Door het plan meer in de kaveldiepte te oriënteren ontstaat richting de belendingen een gewenste afstand van gebouw tot gebouw en is er ruimte voor een omzoming van het plan middels tuin en groen.

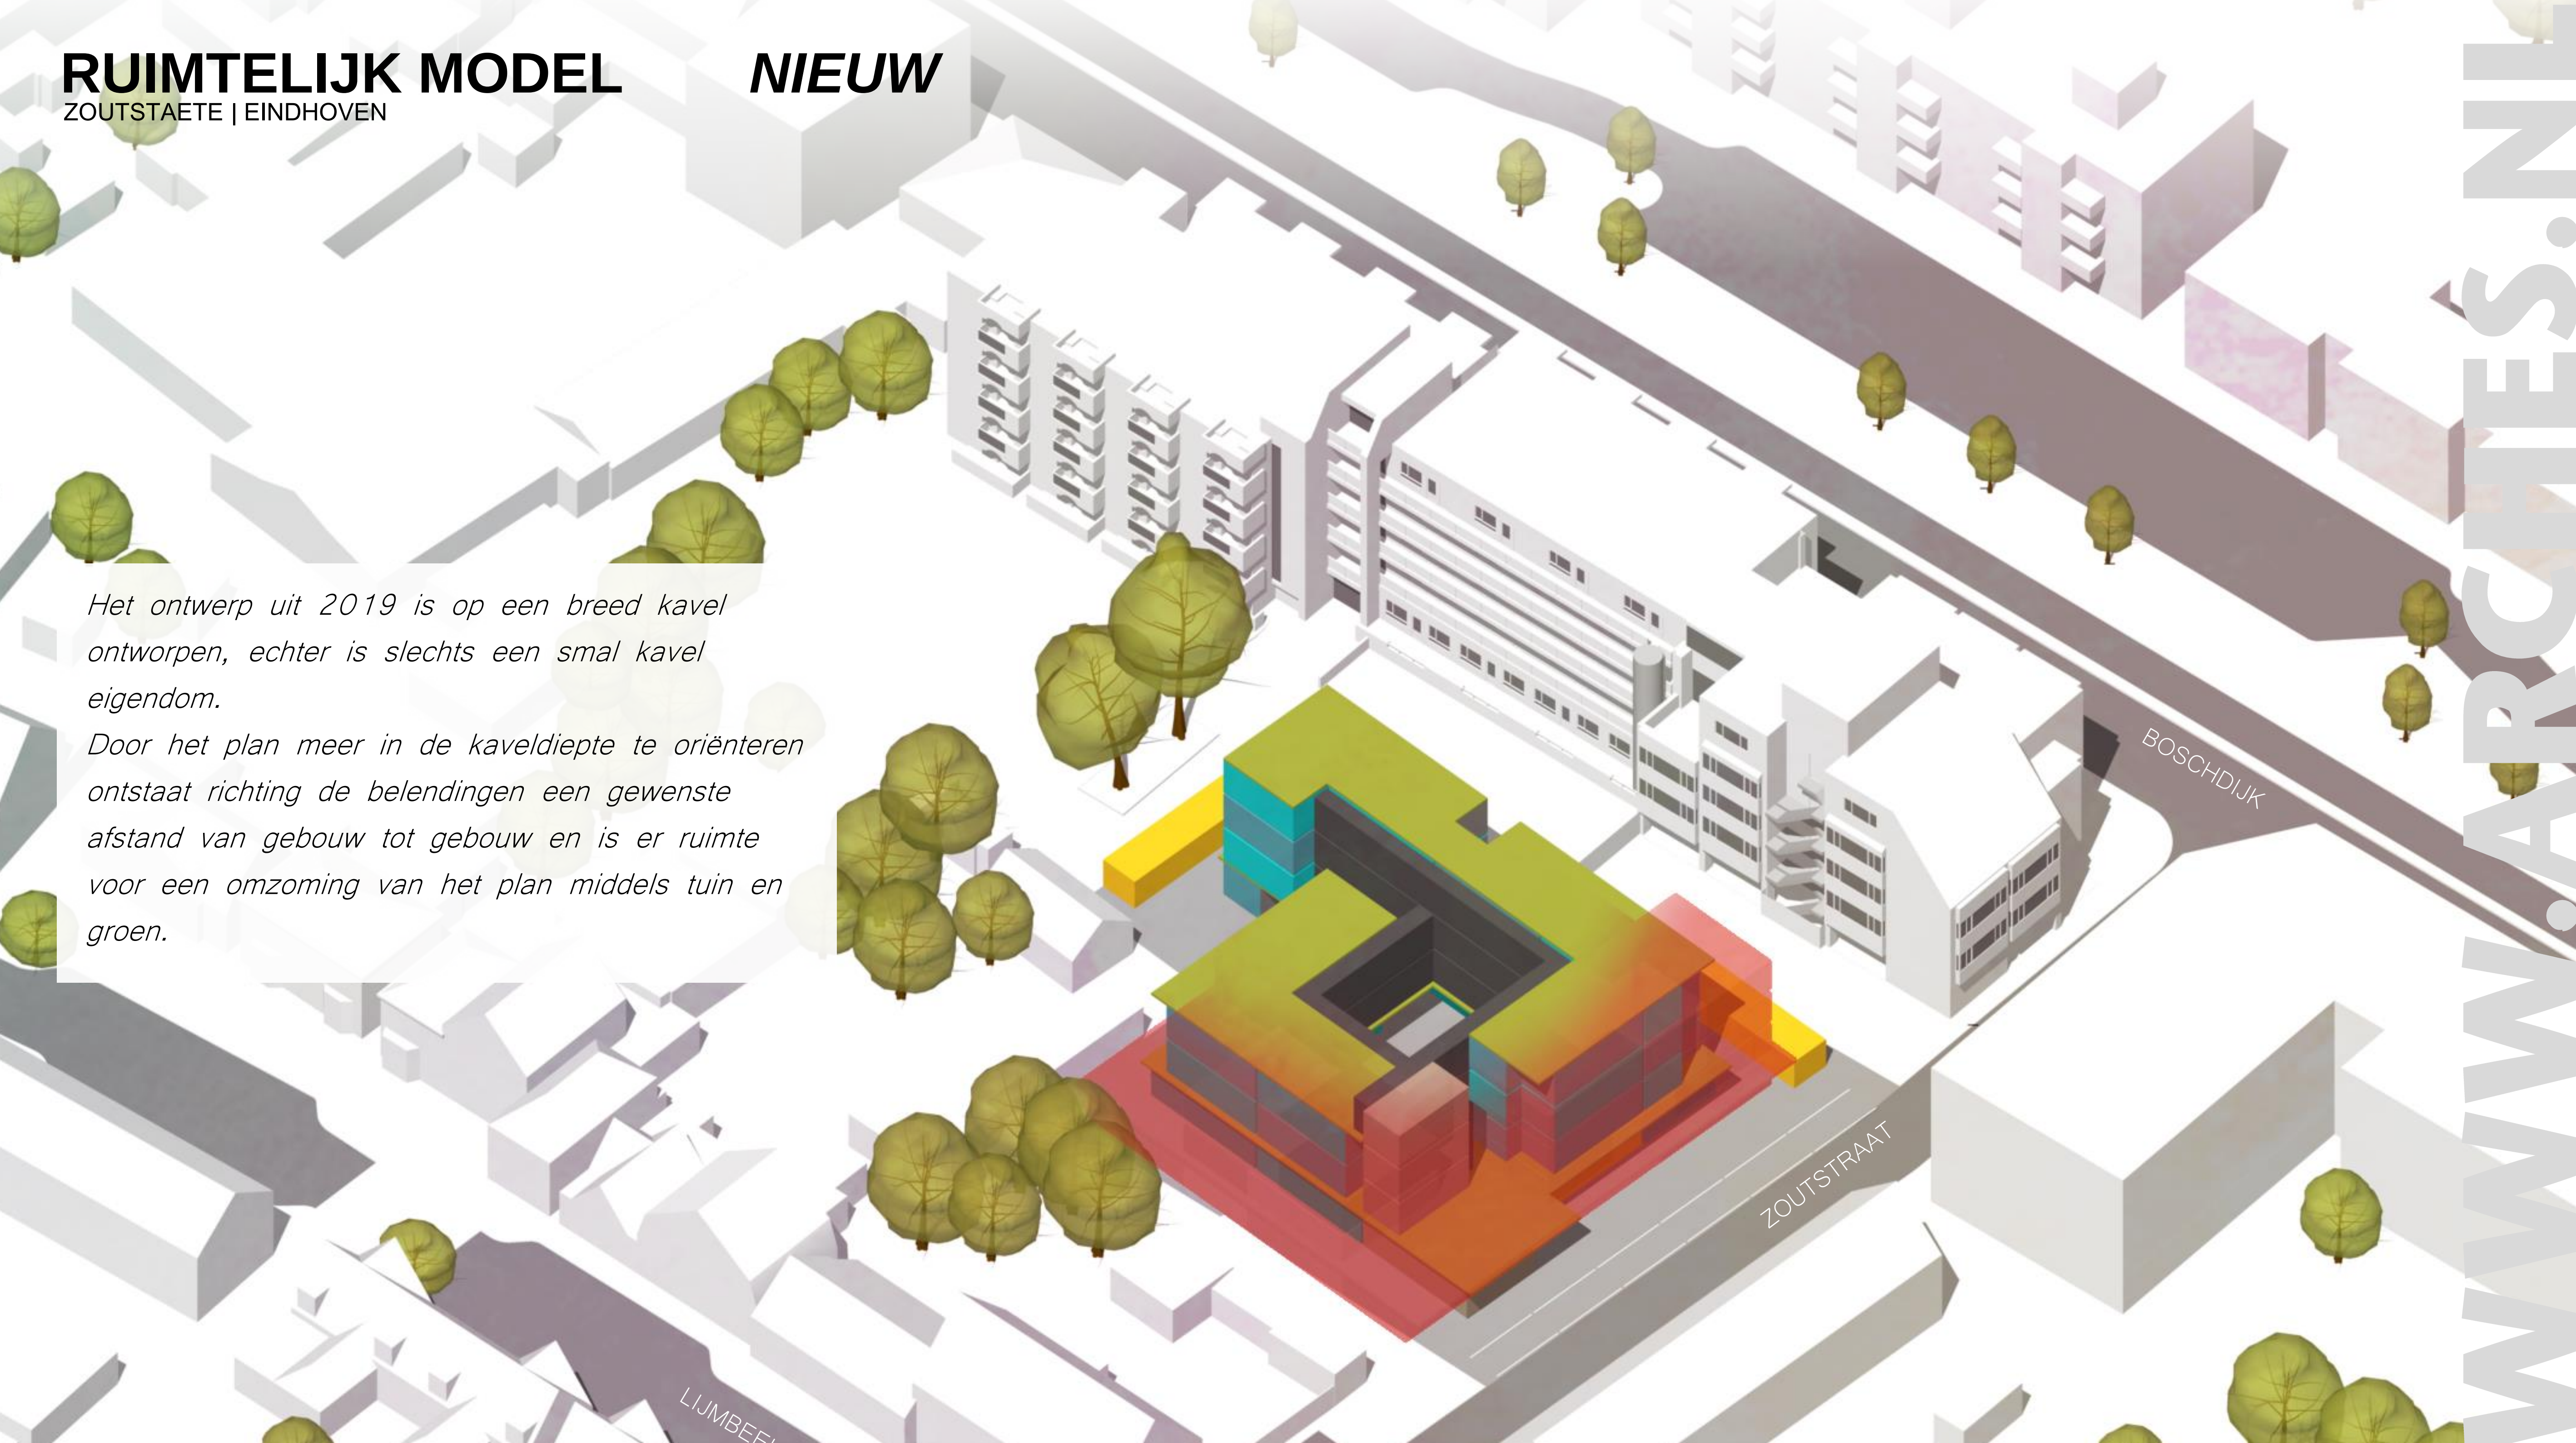

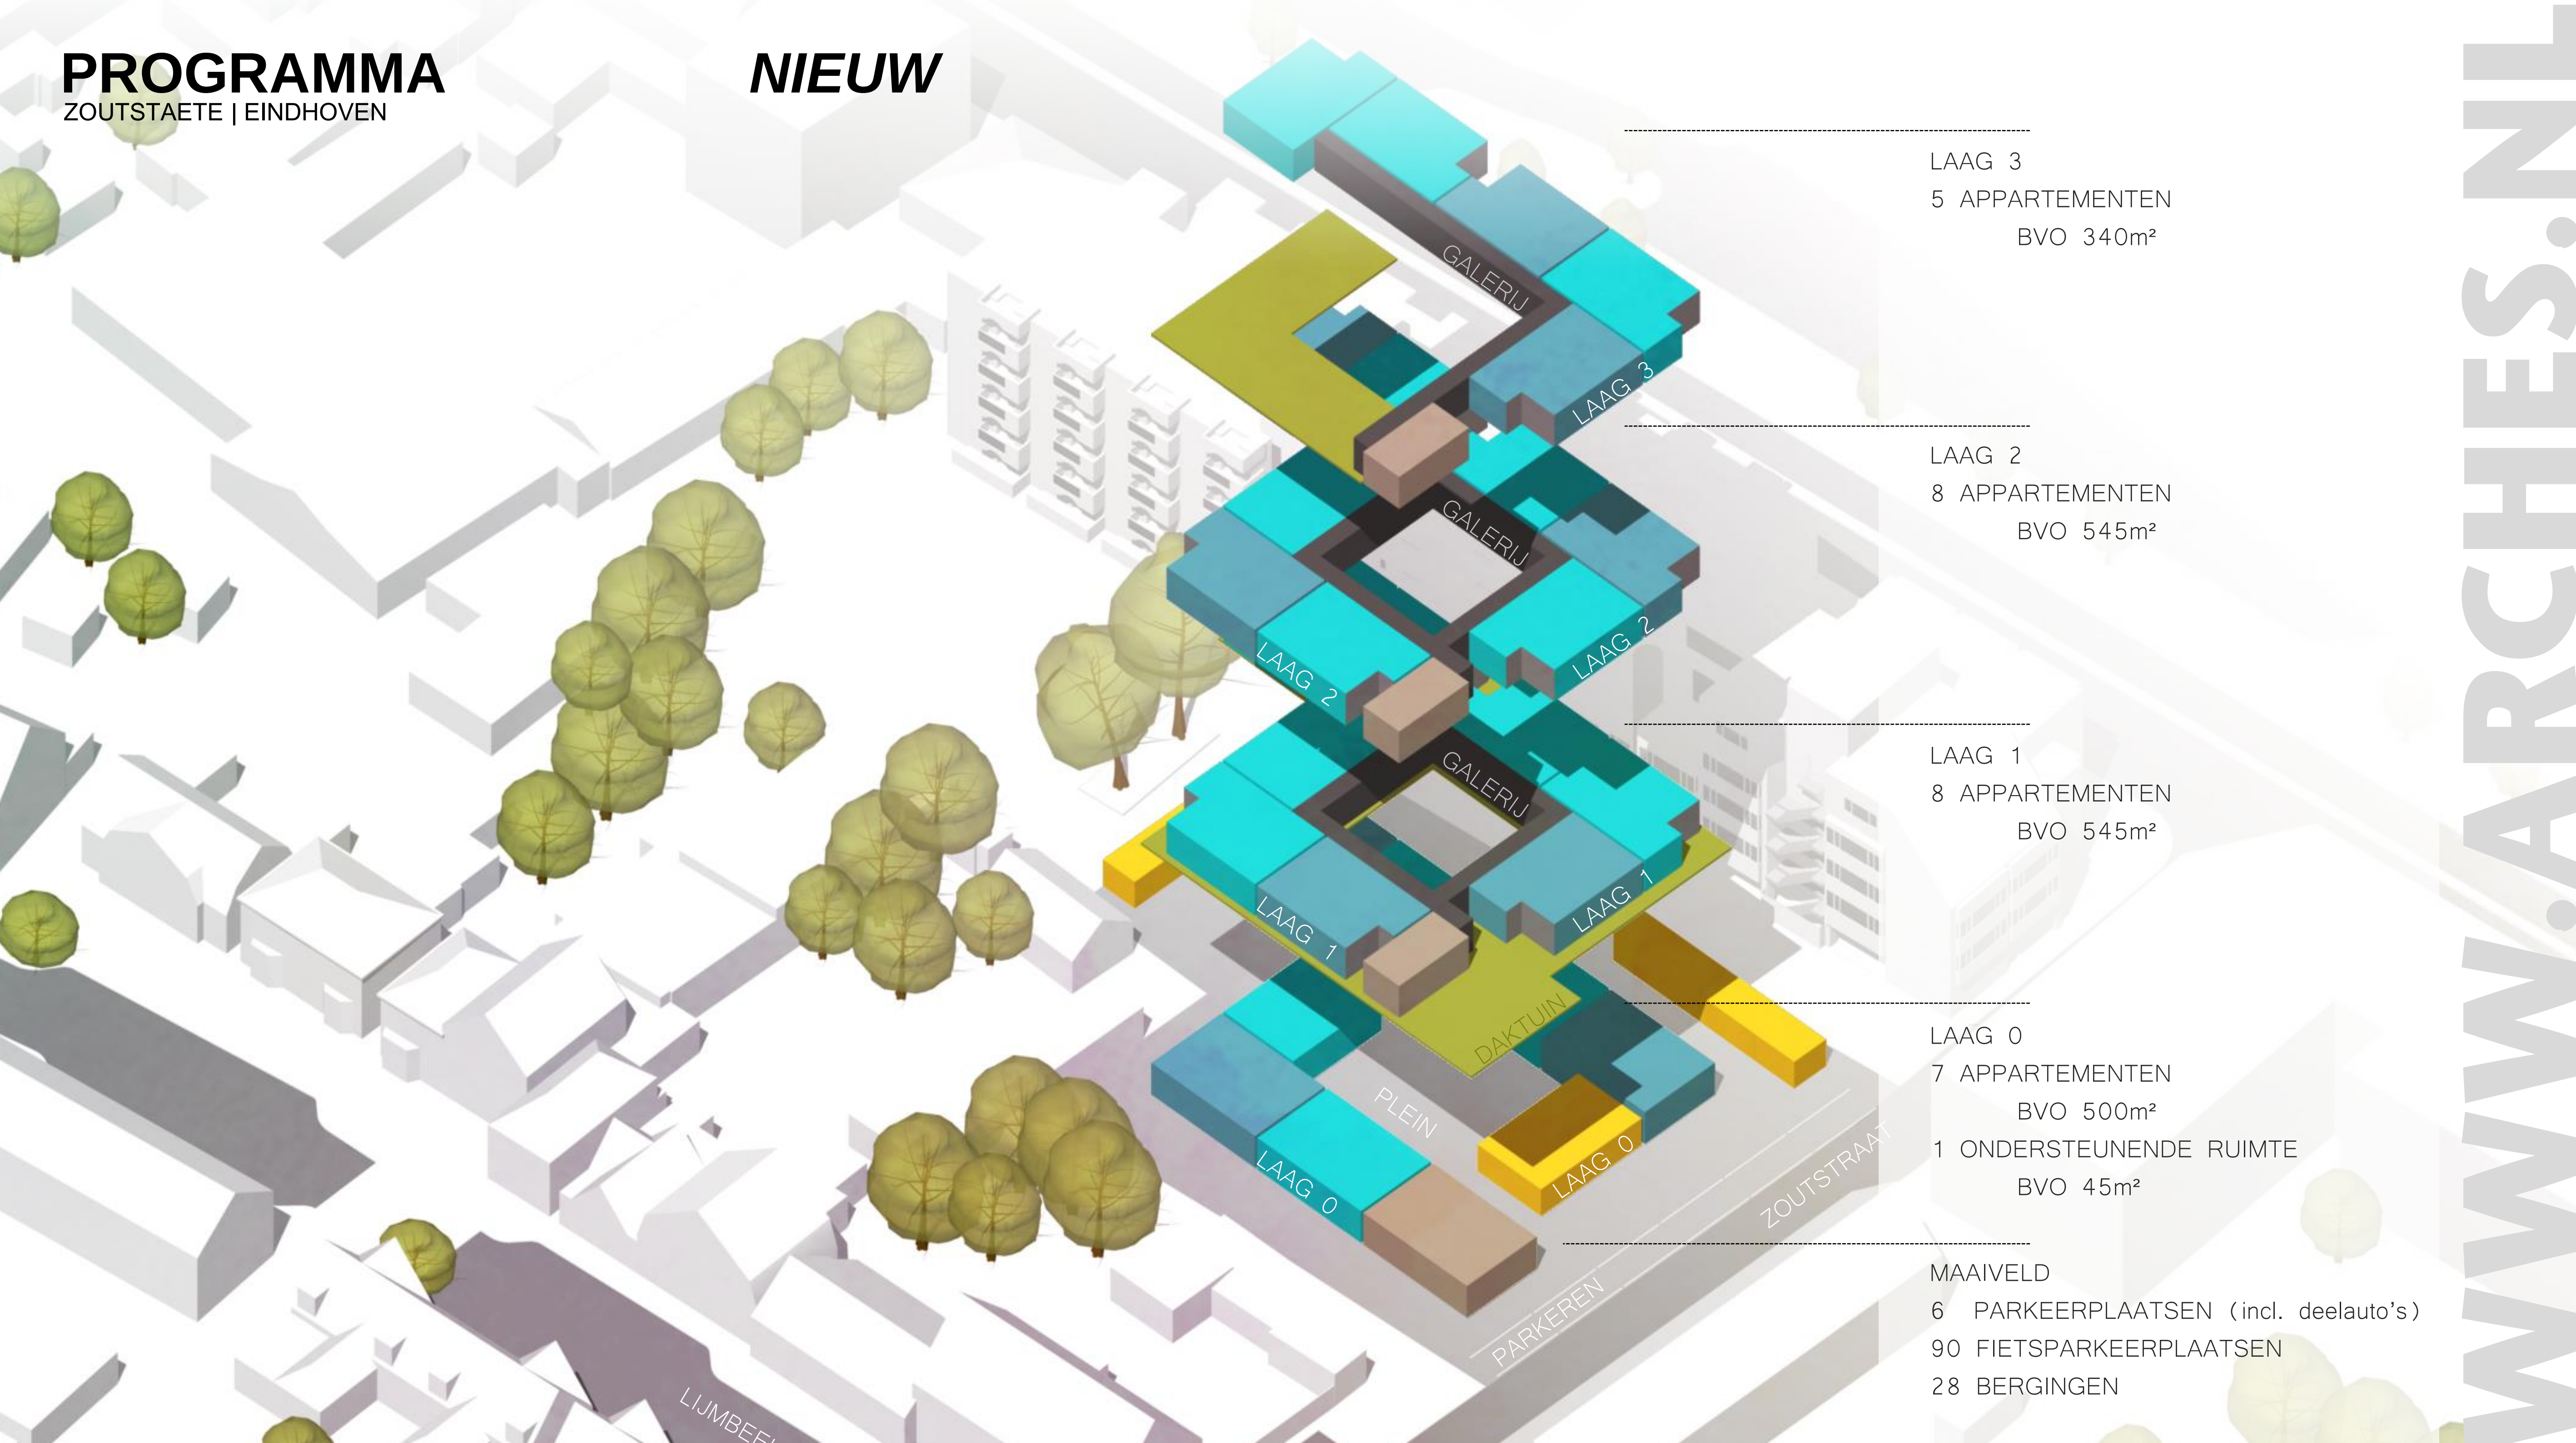

LAAG 3
5 APPARTEMENTEN
BVO 340m²

LAAG 2
8 APPARTEMENTEN
BVO 545m²




LAAG 1
8 APPARTEMENTEN
BVO 545m²

LAAG 0
7 APPARTEMENTEN
BVO 500m²
1 ONDERSTEUNENDE RUIMTE
BVO 45m²

MAAIVELD
6 PARKEERPLAATSEN (incl. deelauto's)
90 FIETSPARKEERPLAATSEN
28 BERGINGEN





BEZONNINGSSTUDIE #1

ZOUTSTAETE | EINDHOVEN


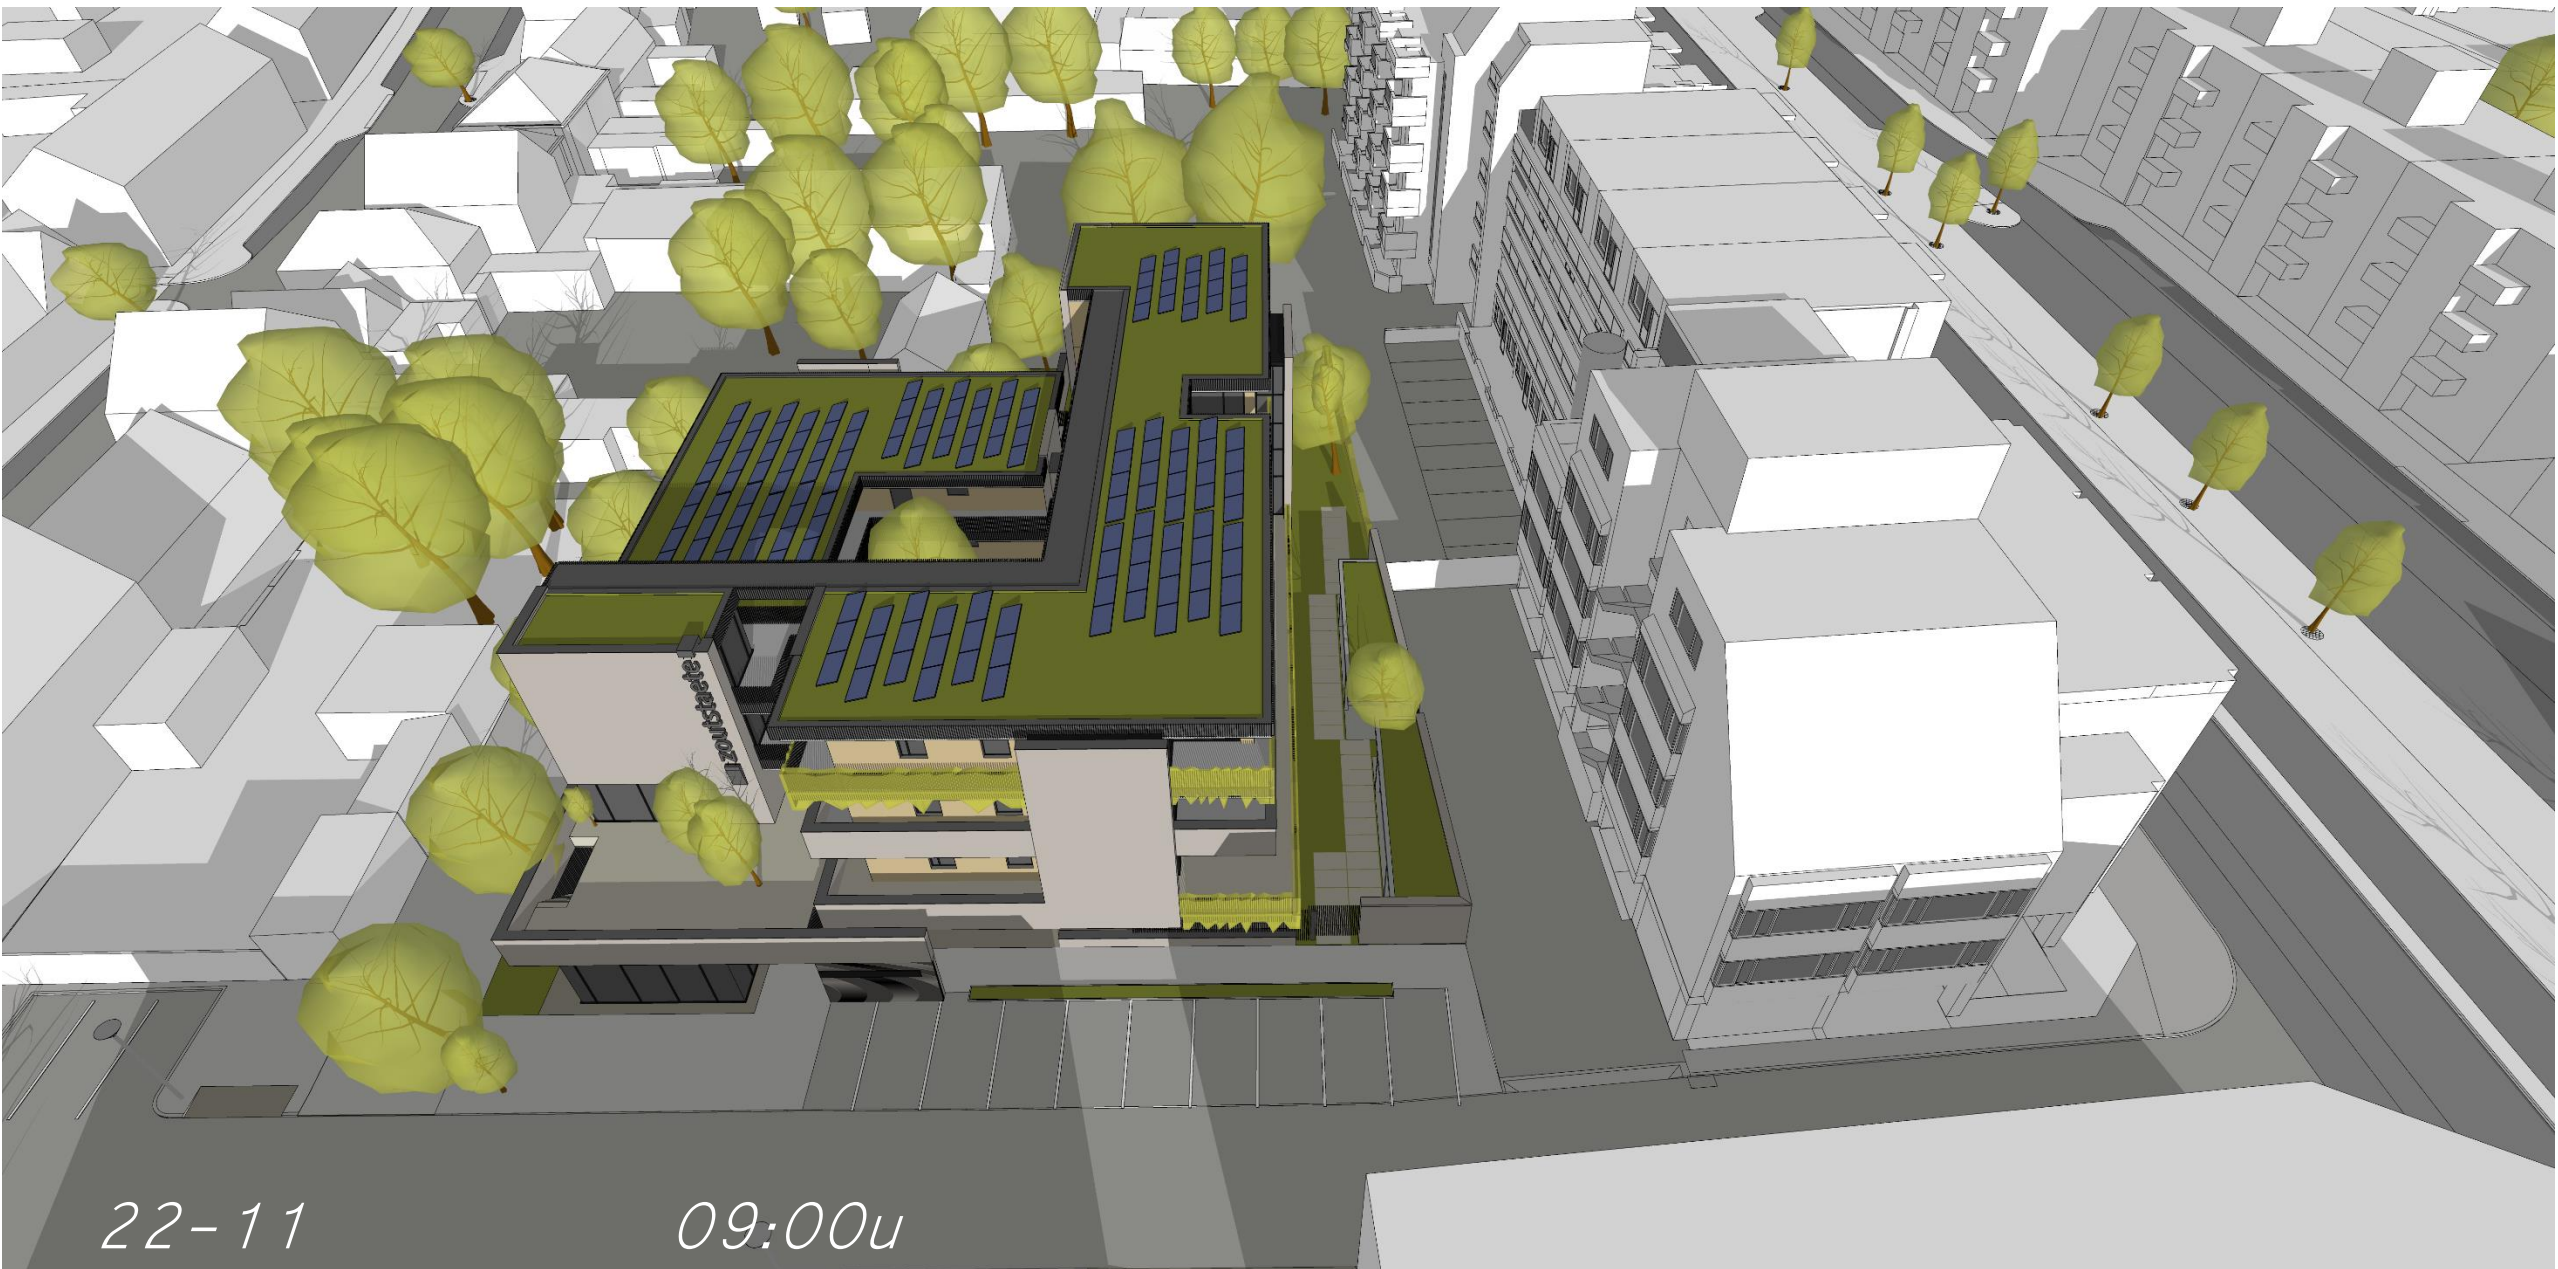
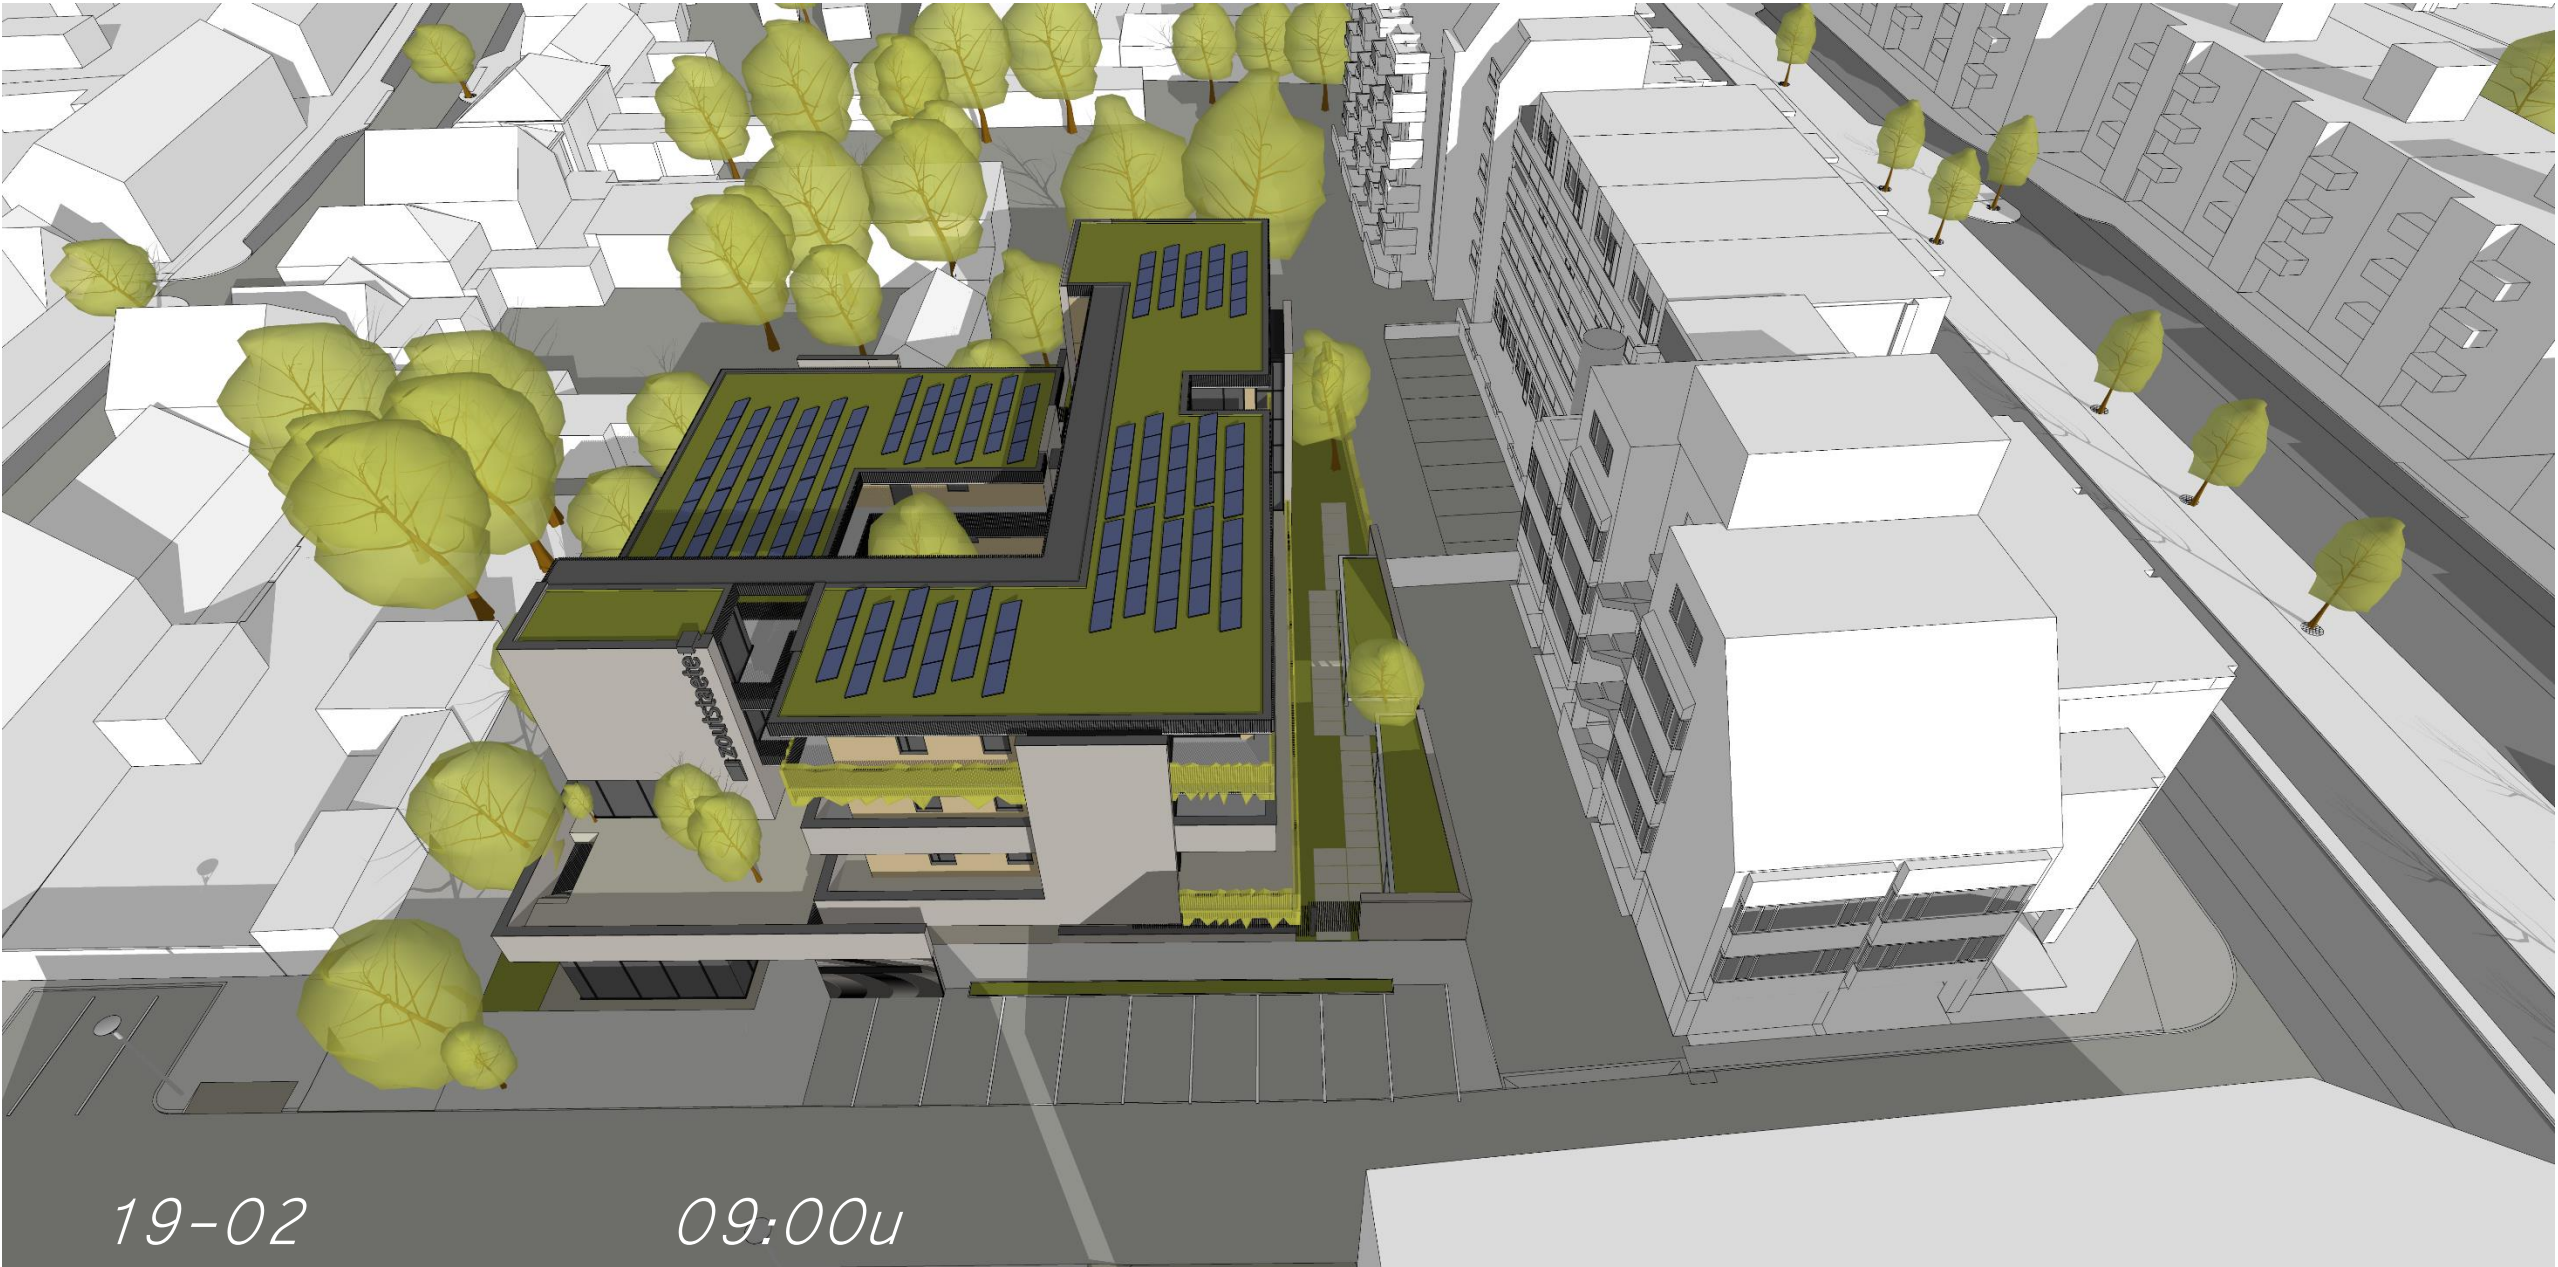
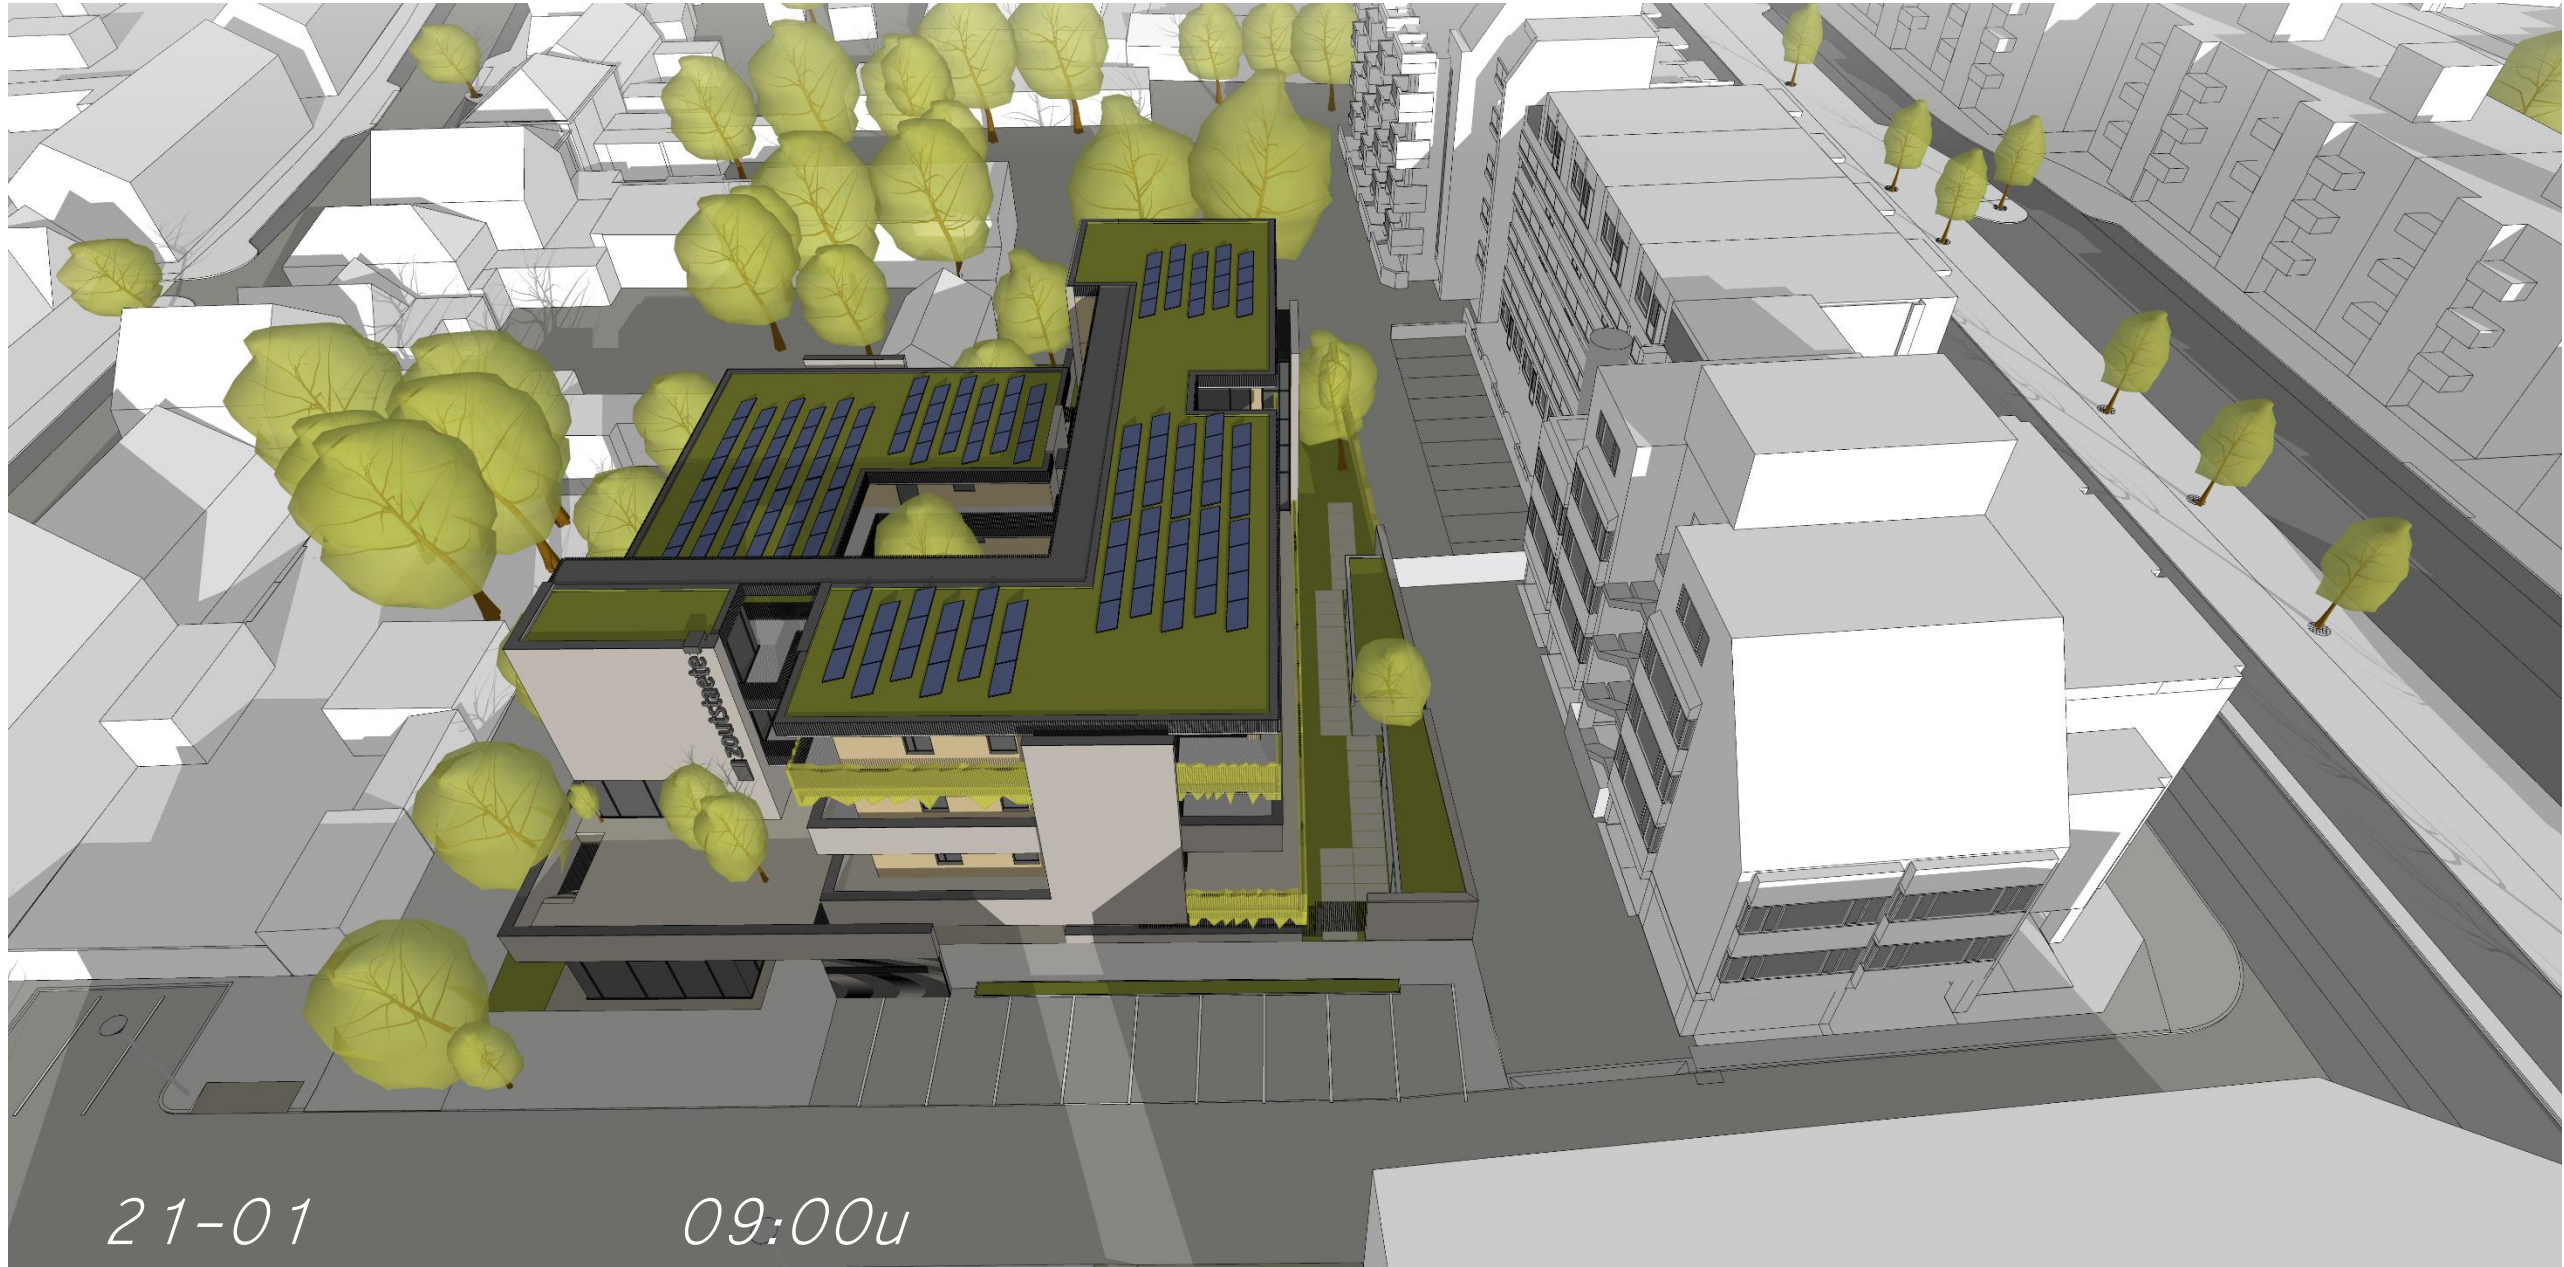


BEZONNINGSSTUDIE #2

ZOUTSTAETE | EINDHOVEN

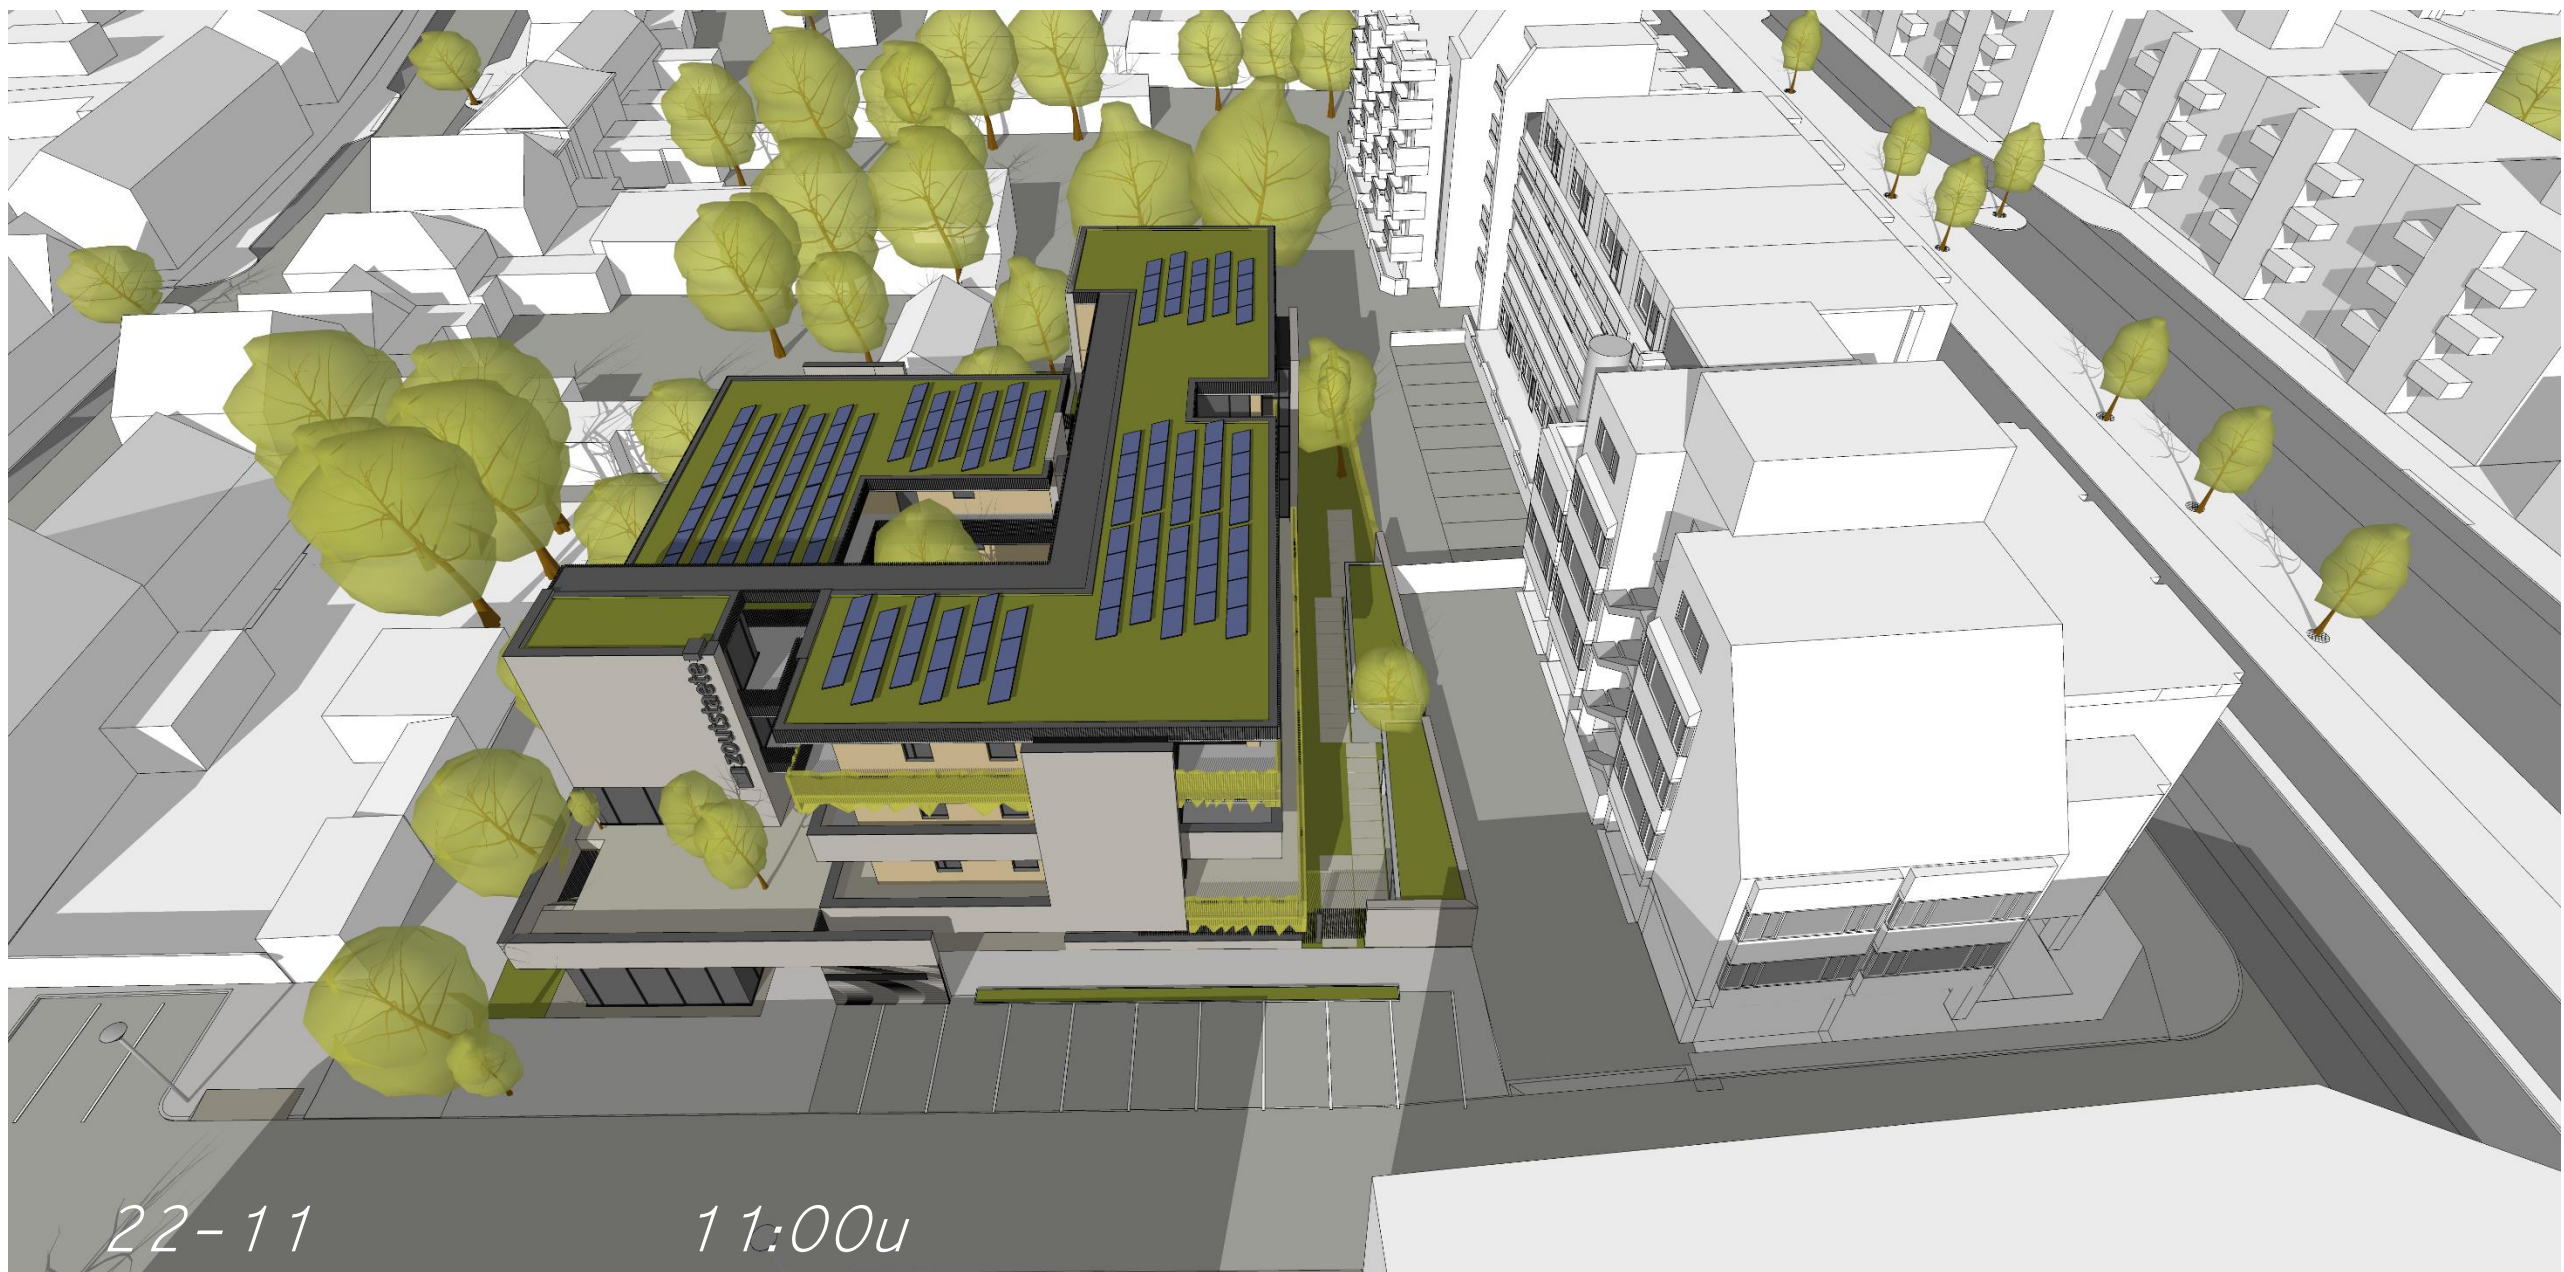
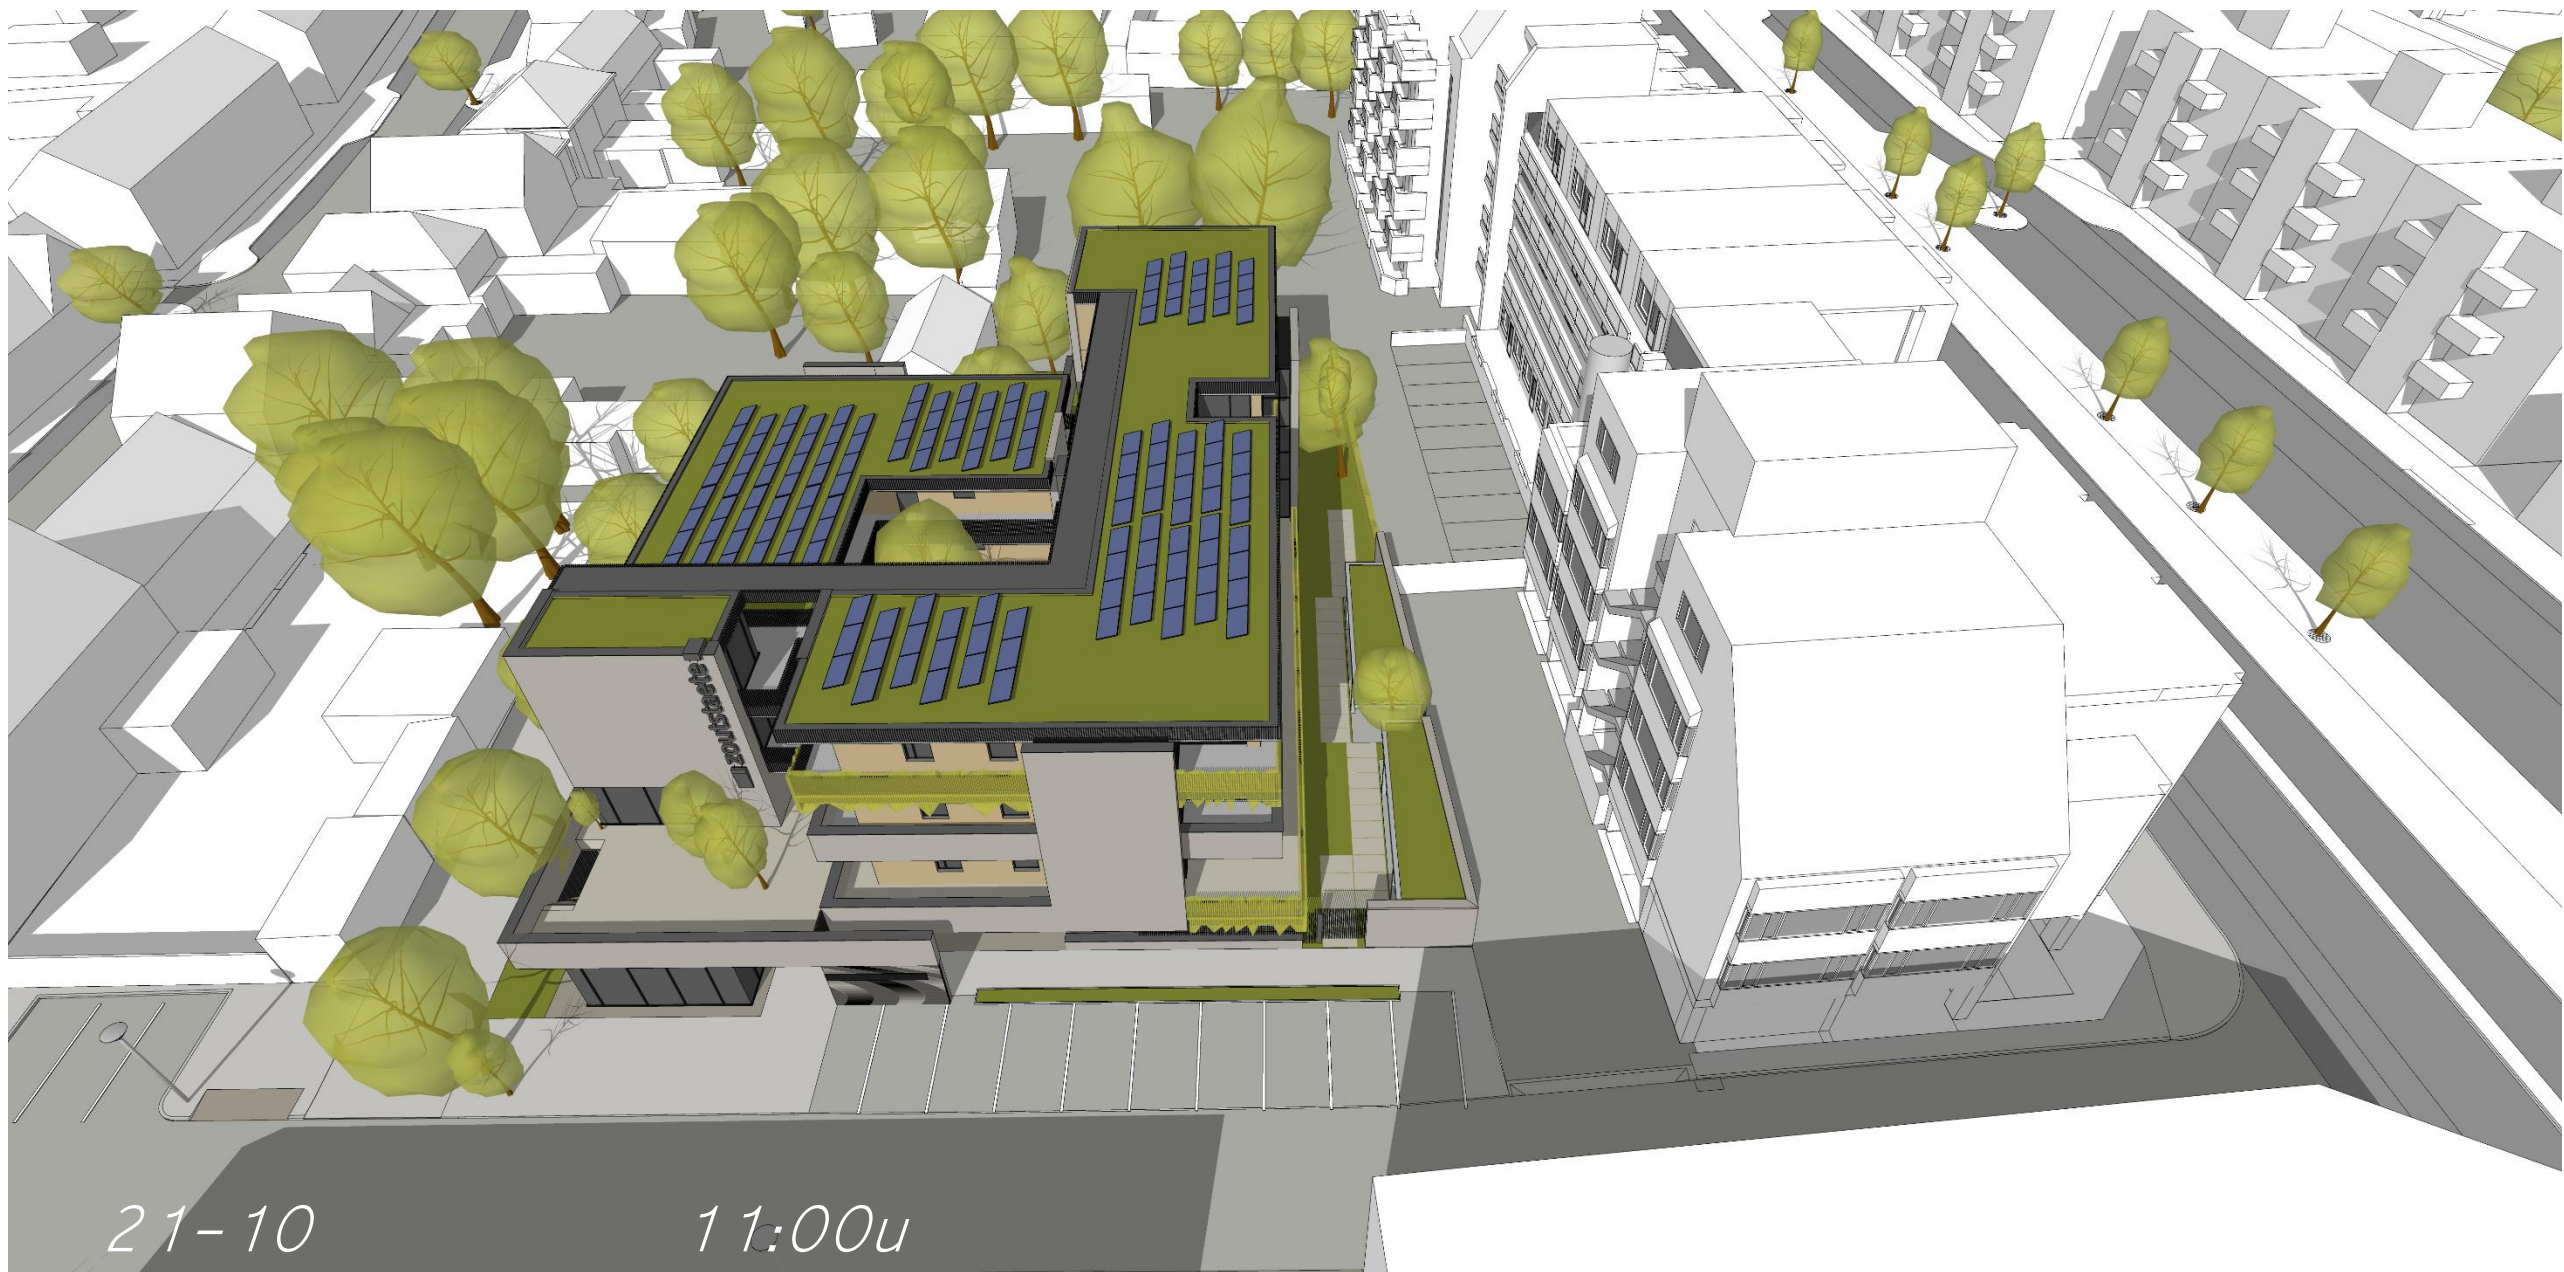
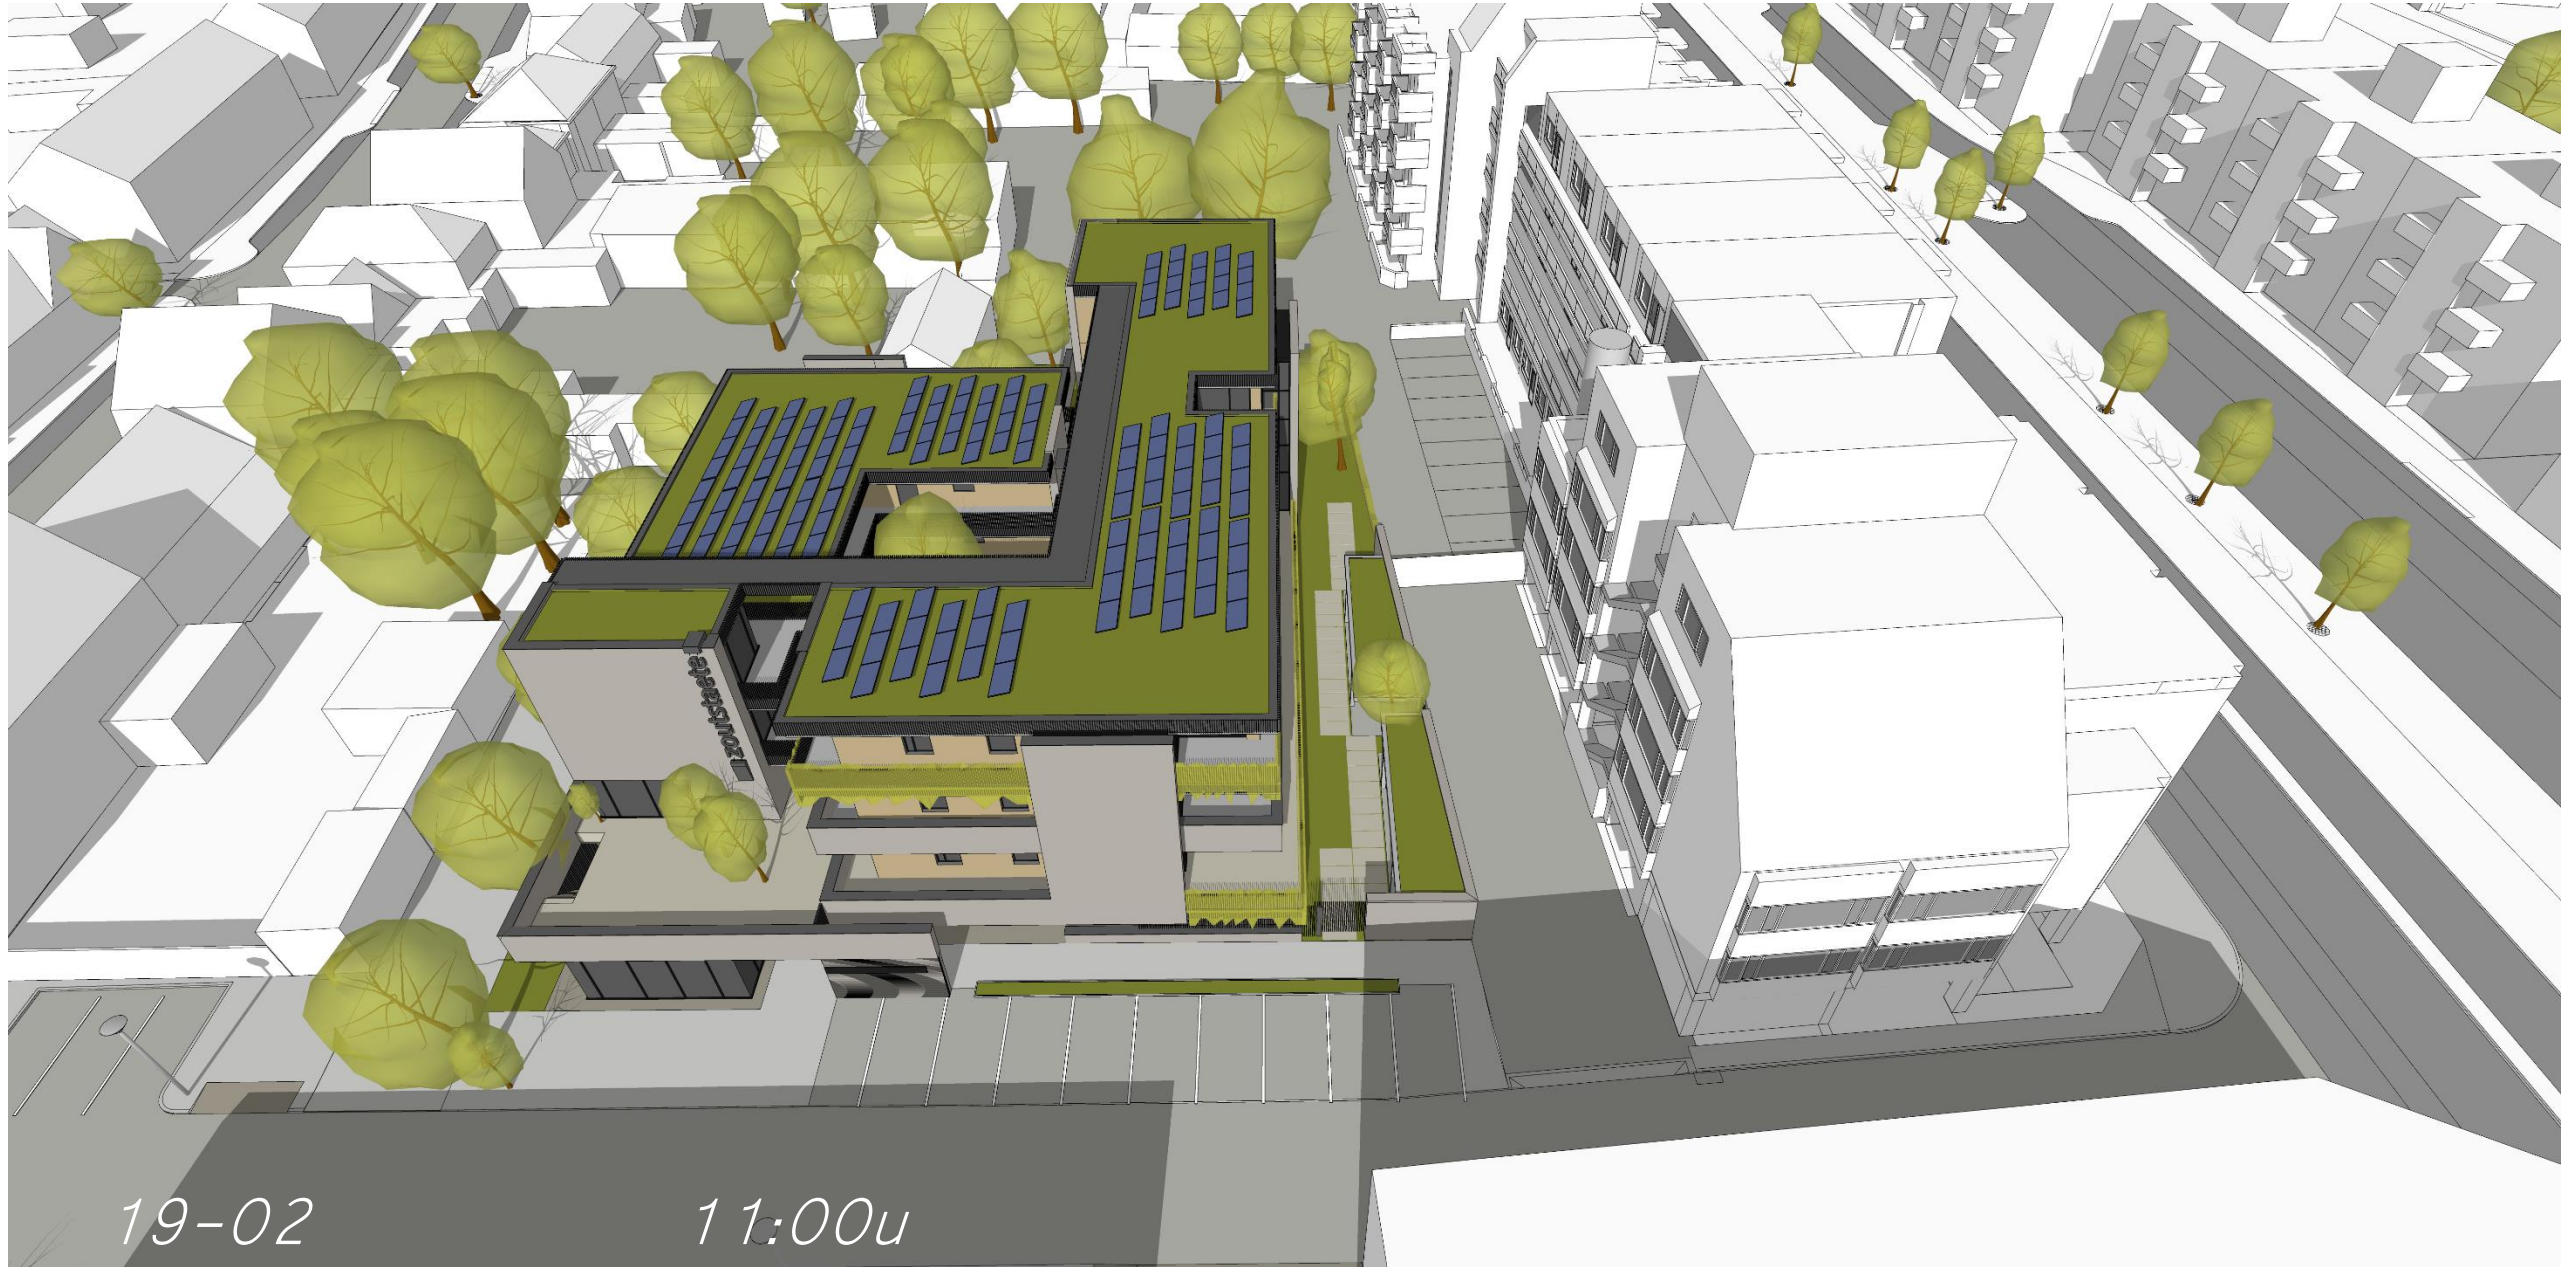
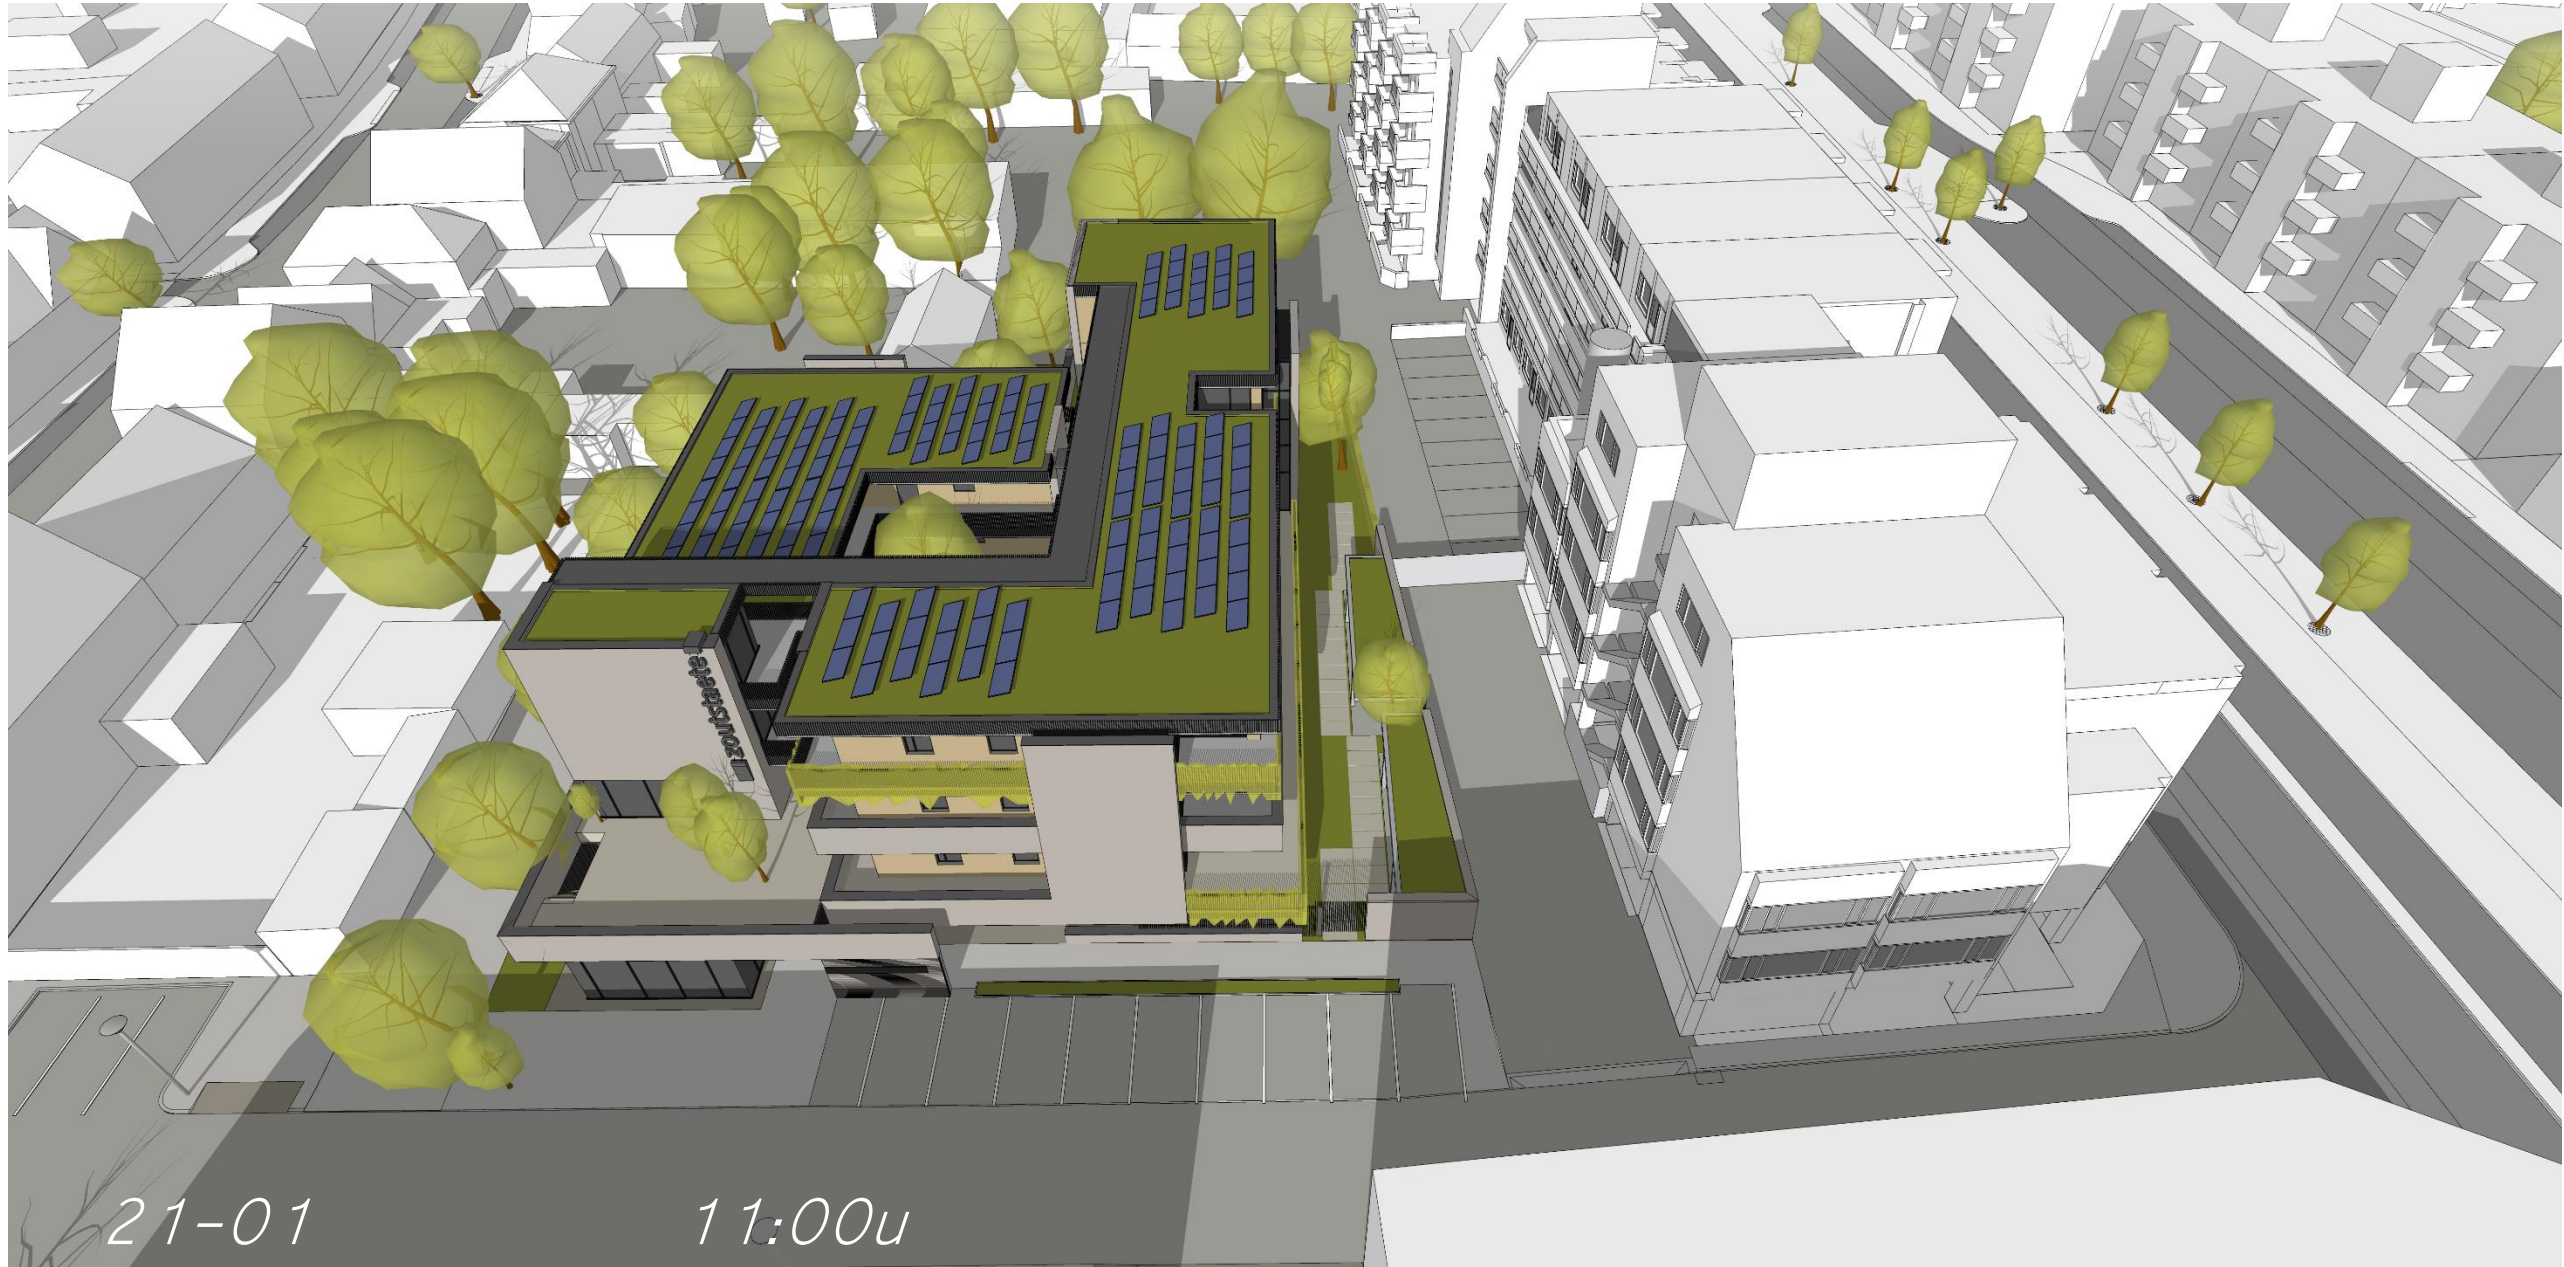


BEZONNINGSSTUDIE #3
ZOUTSTAETE | EINDHOVEN

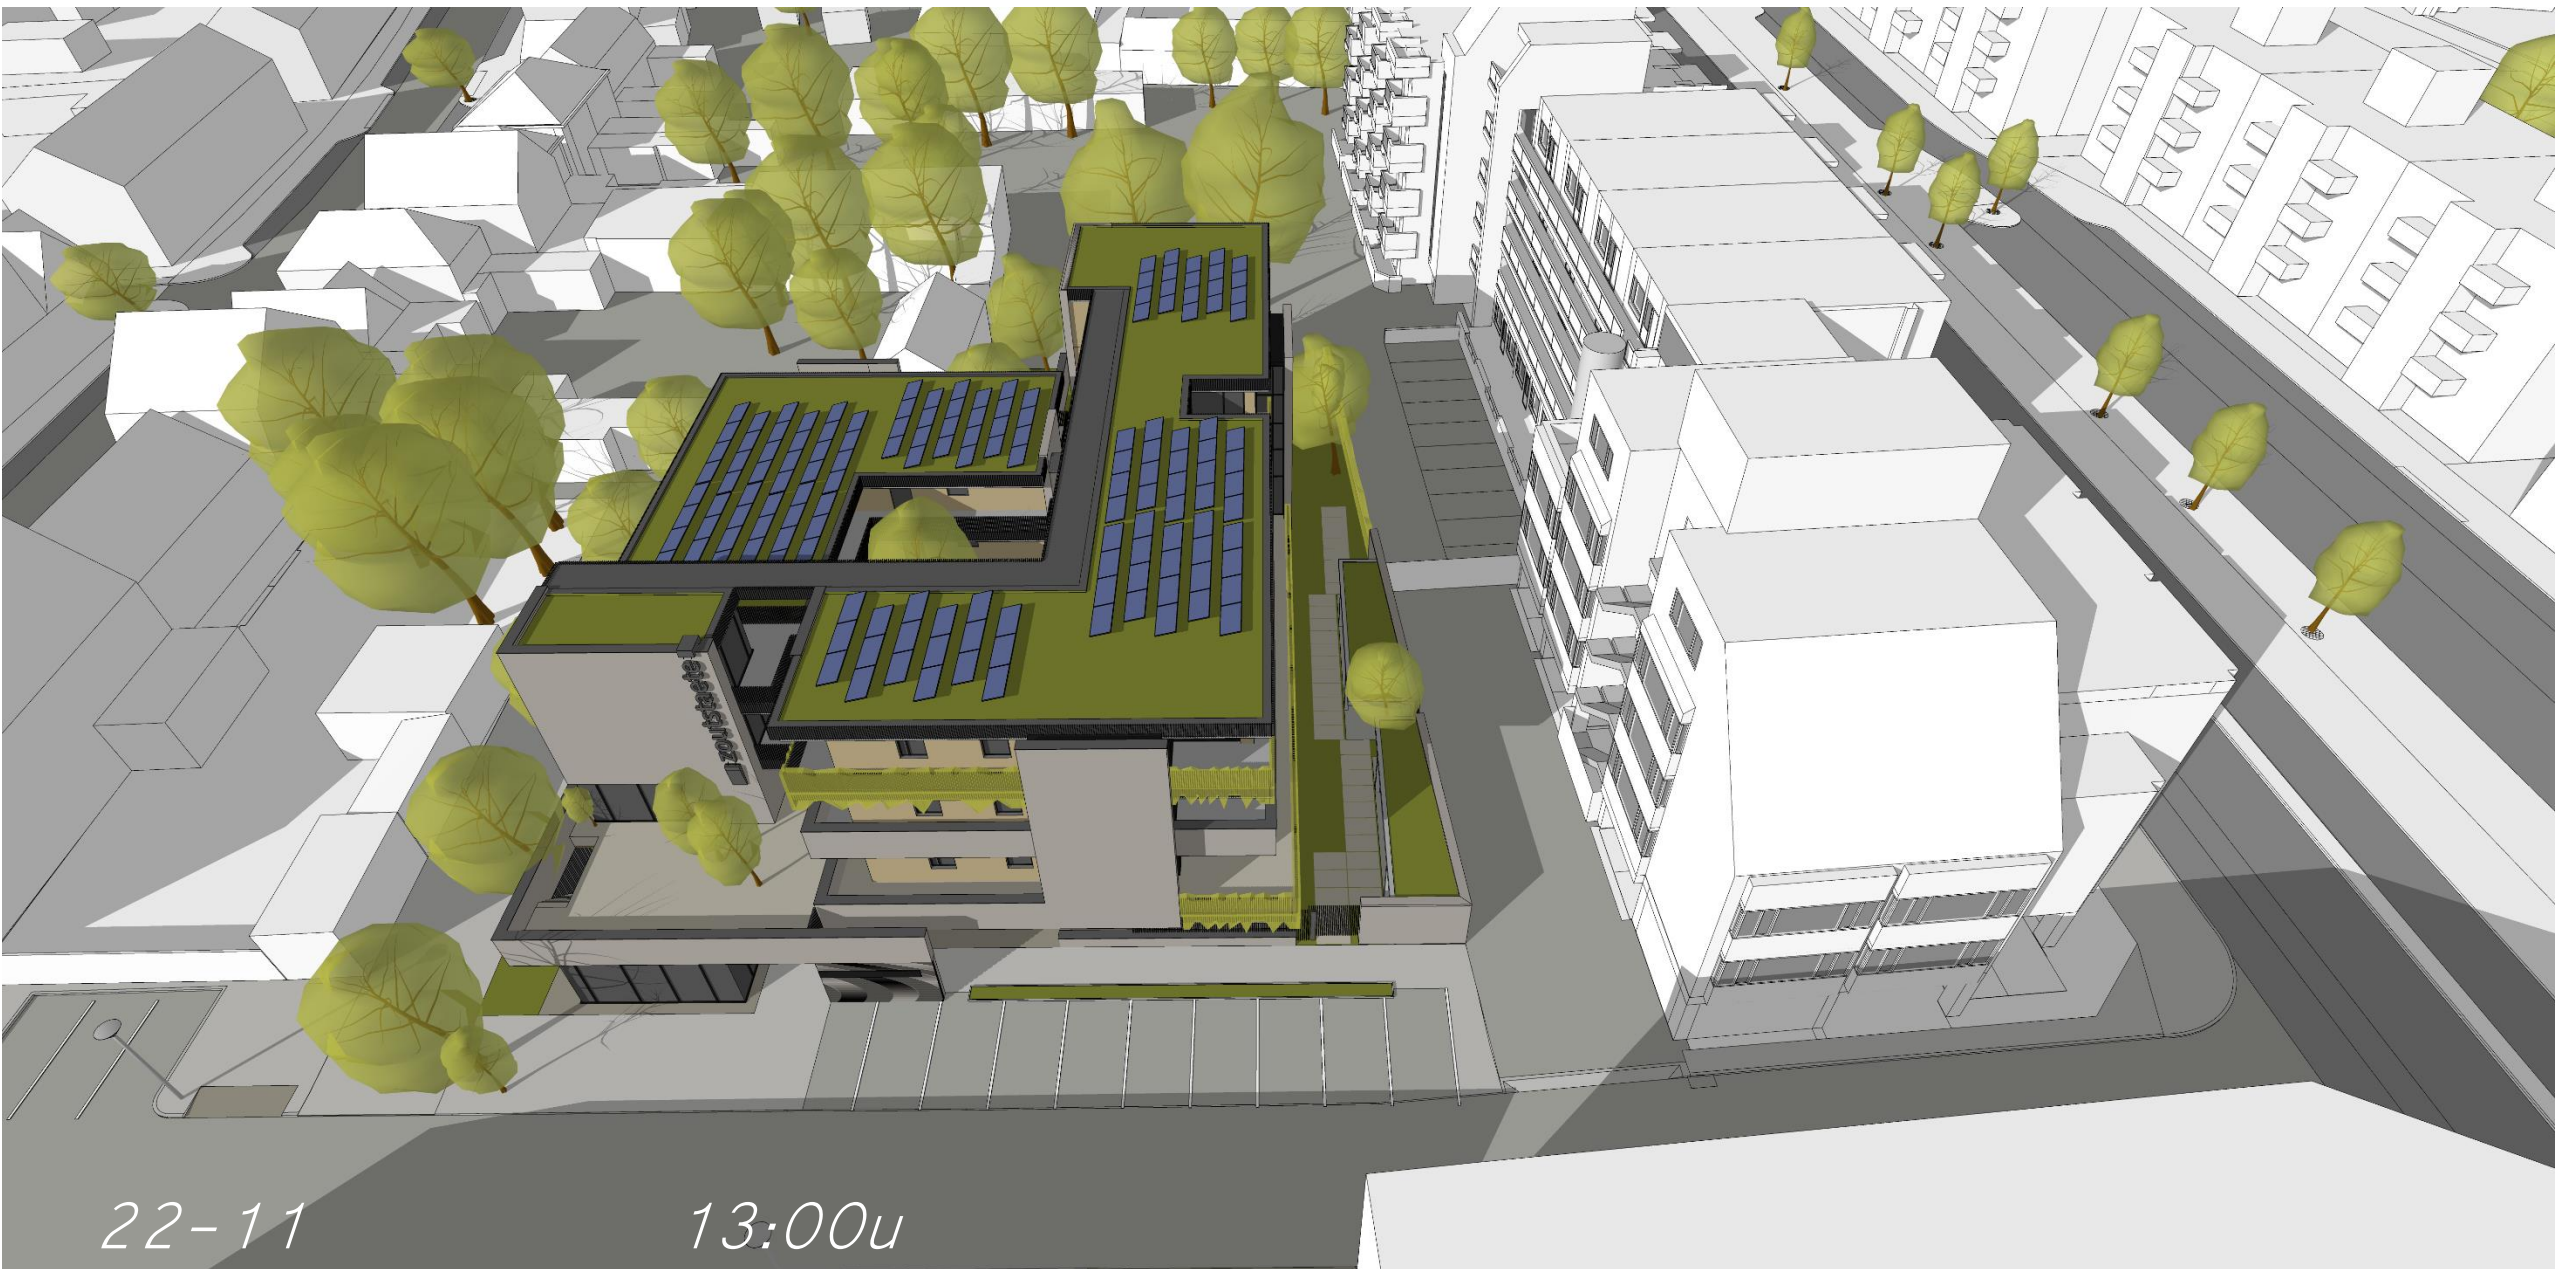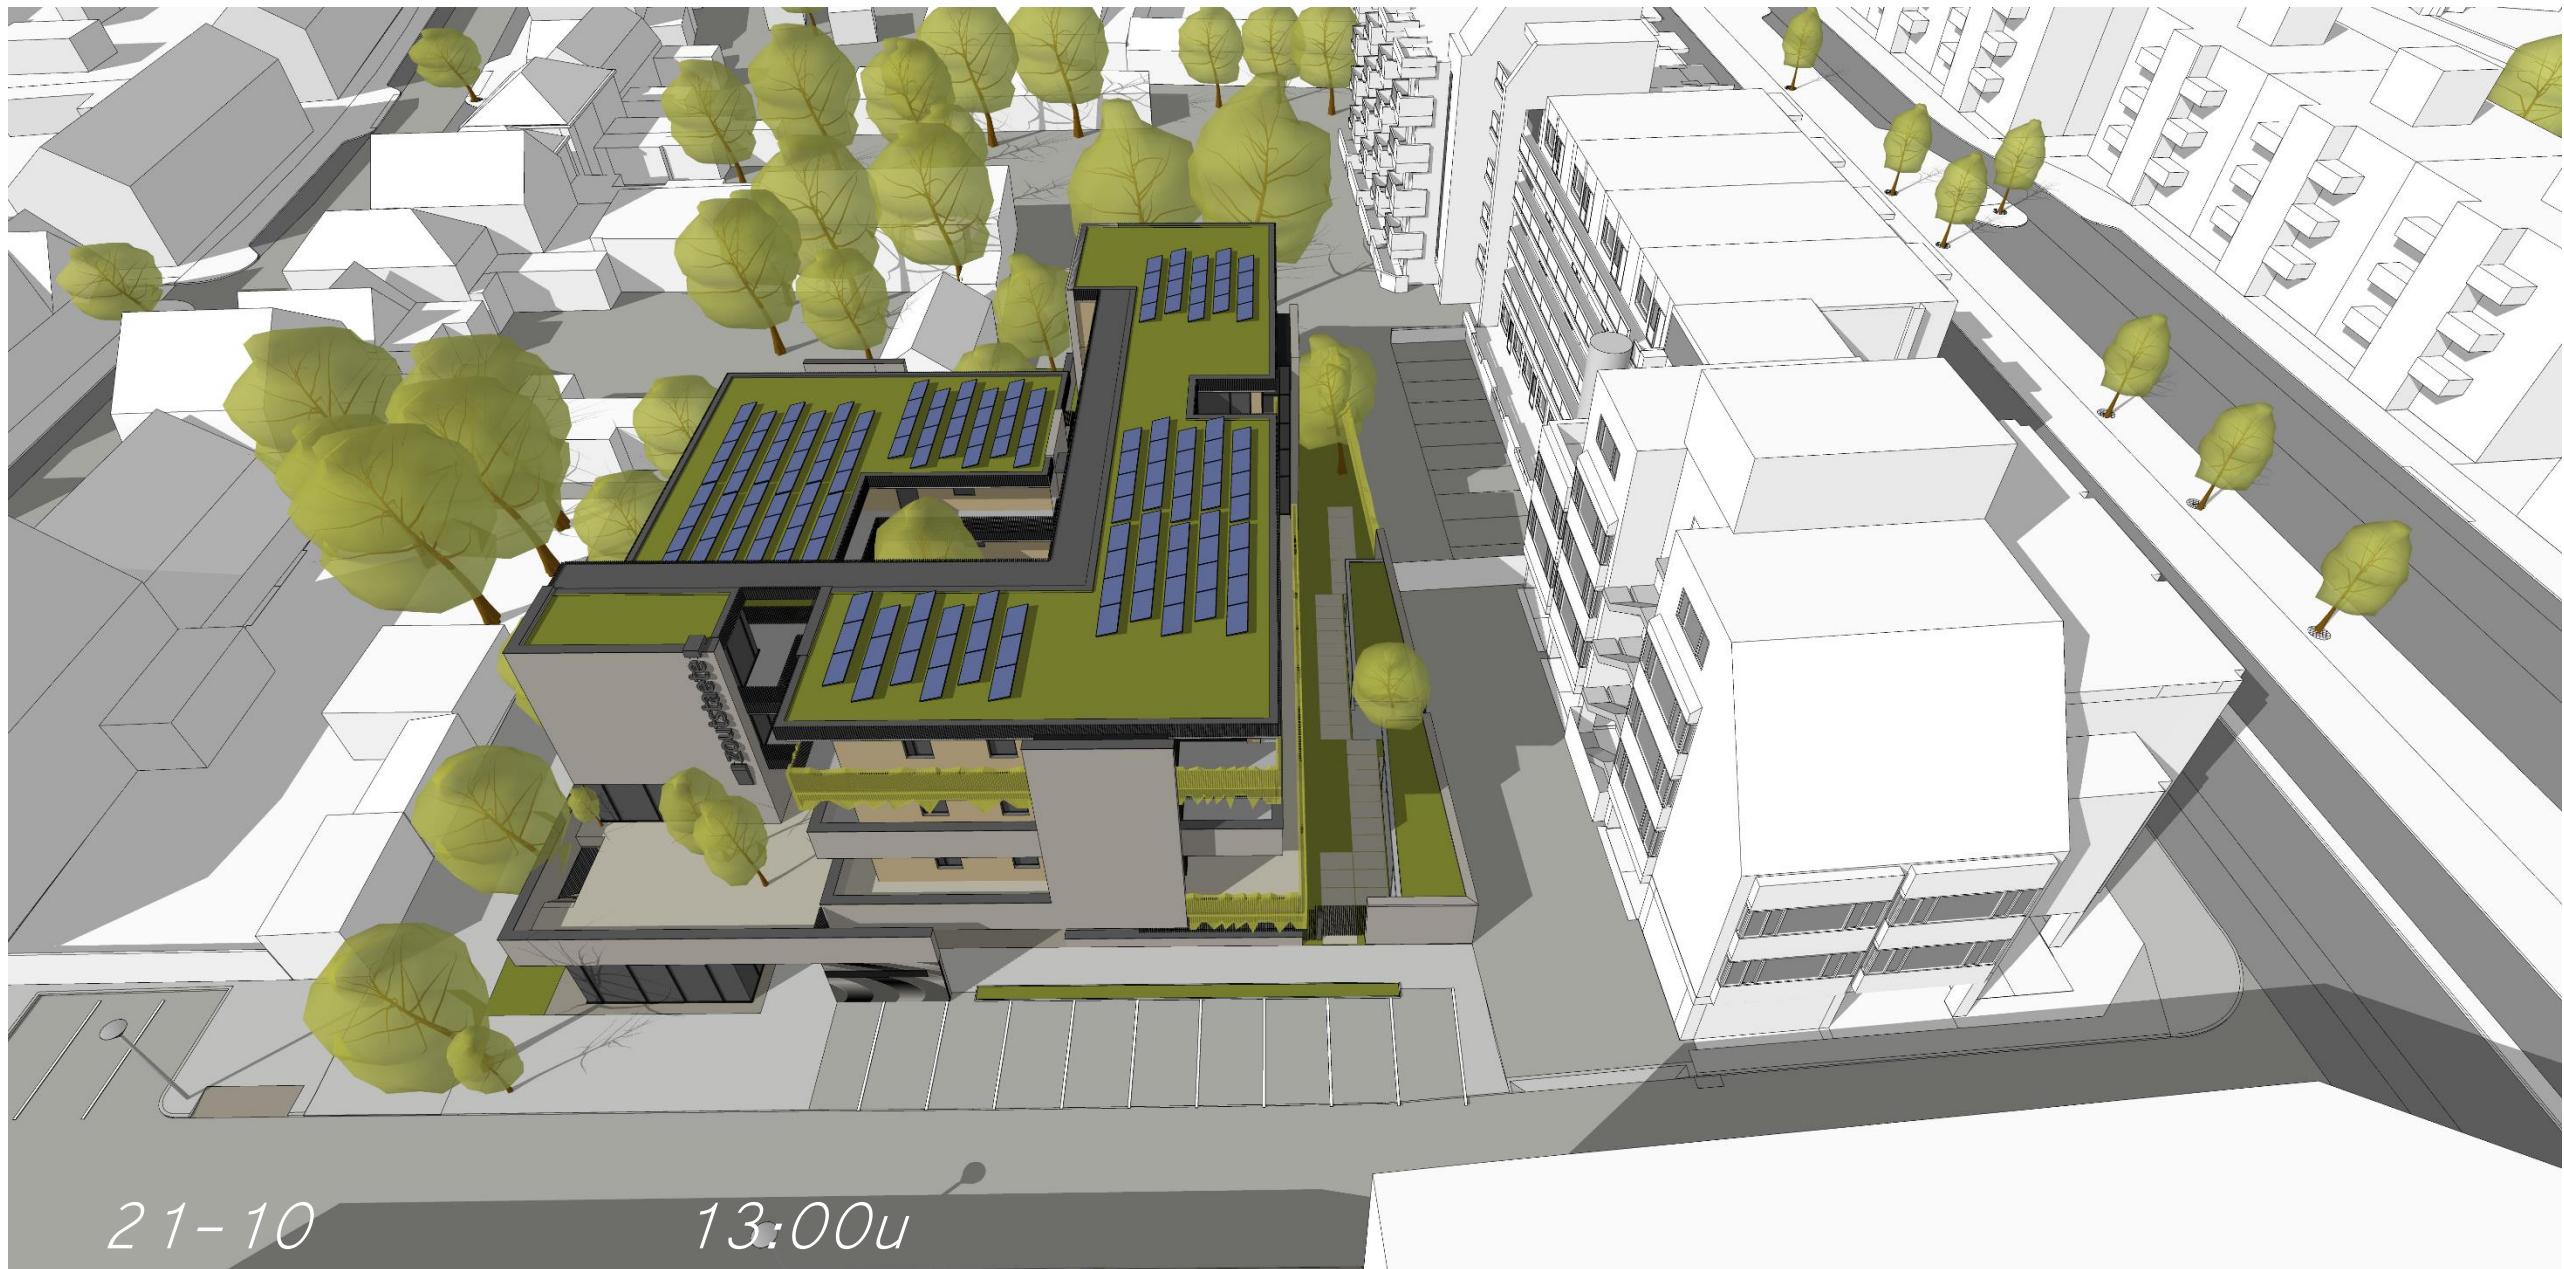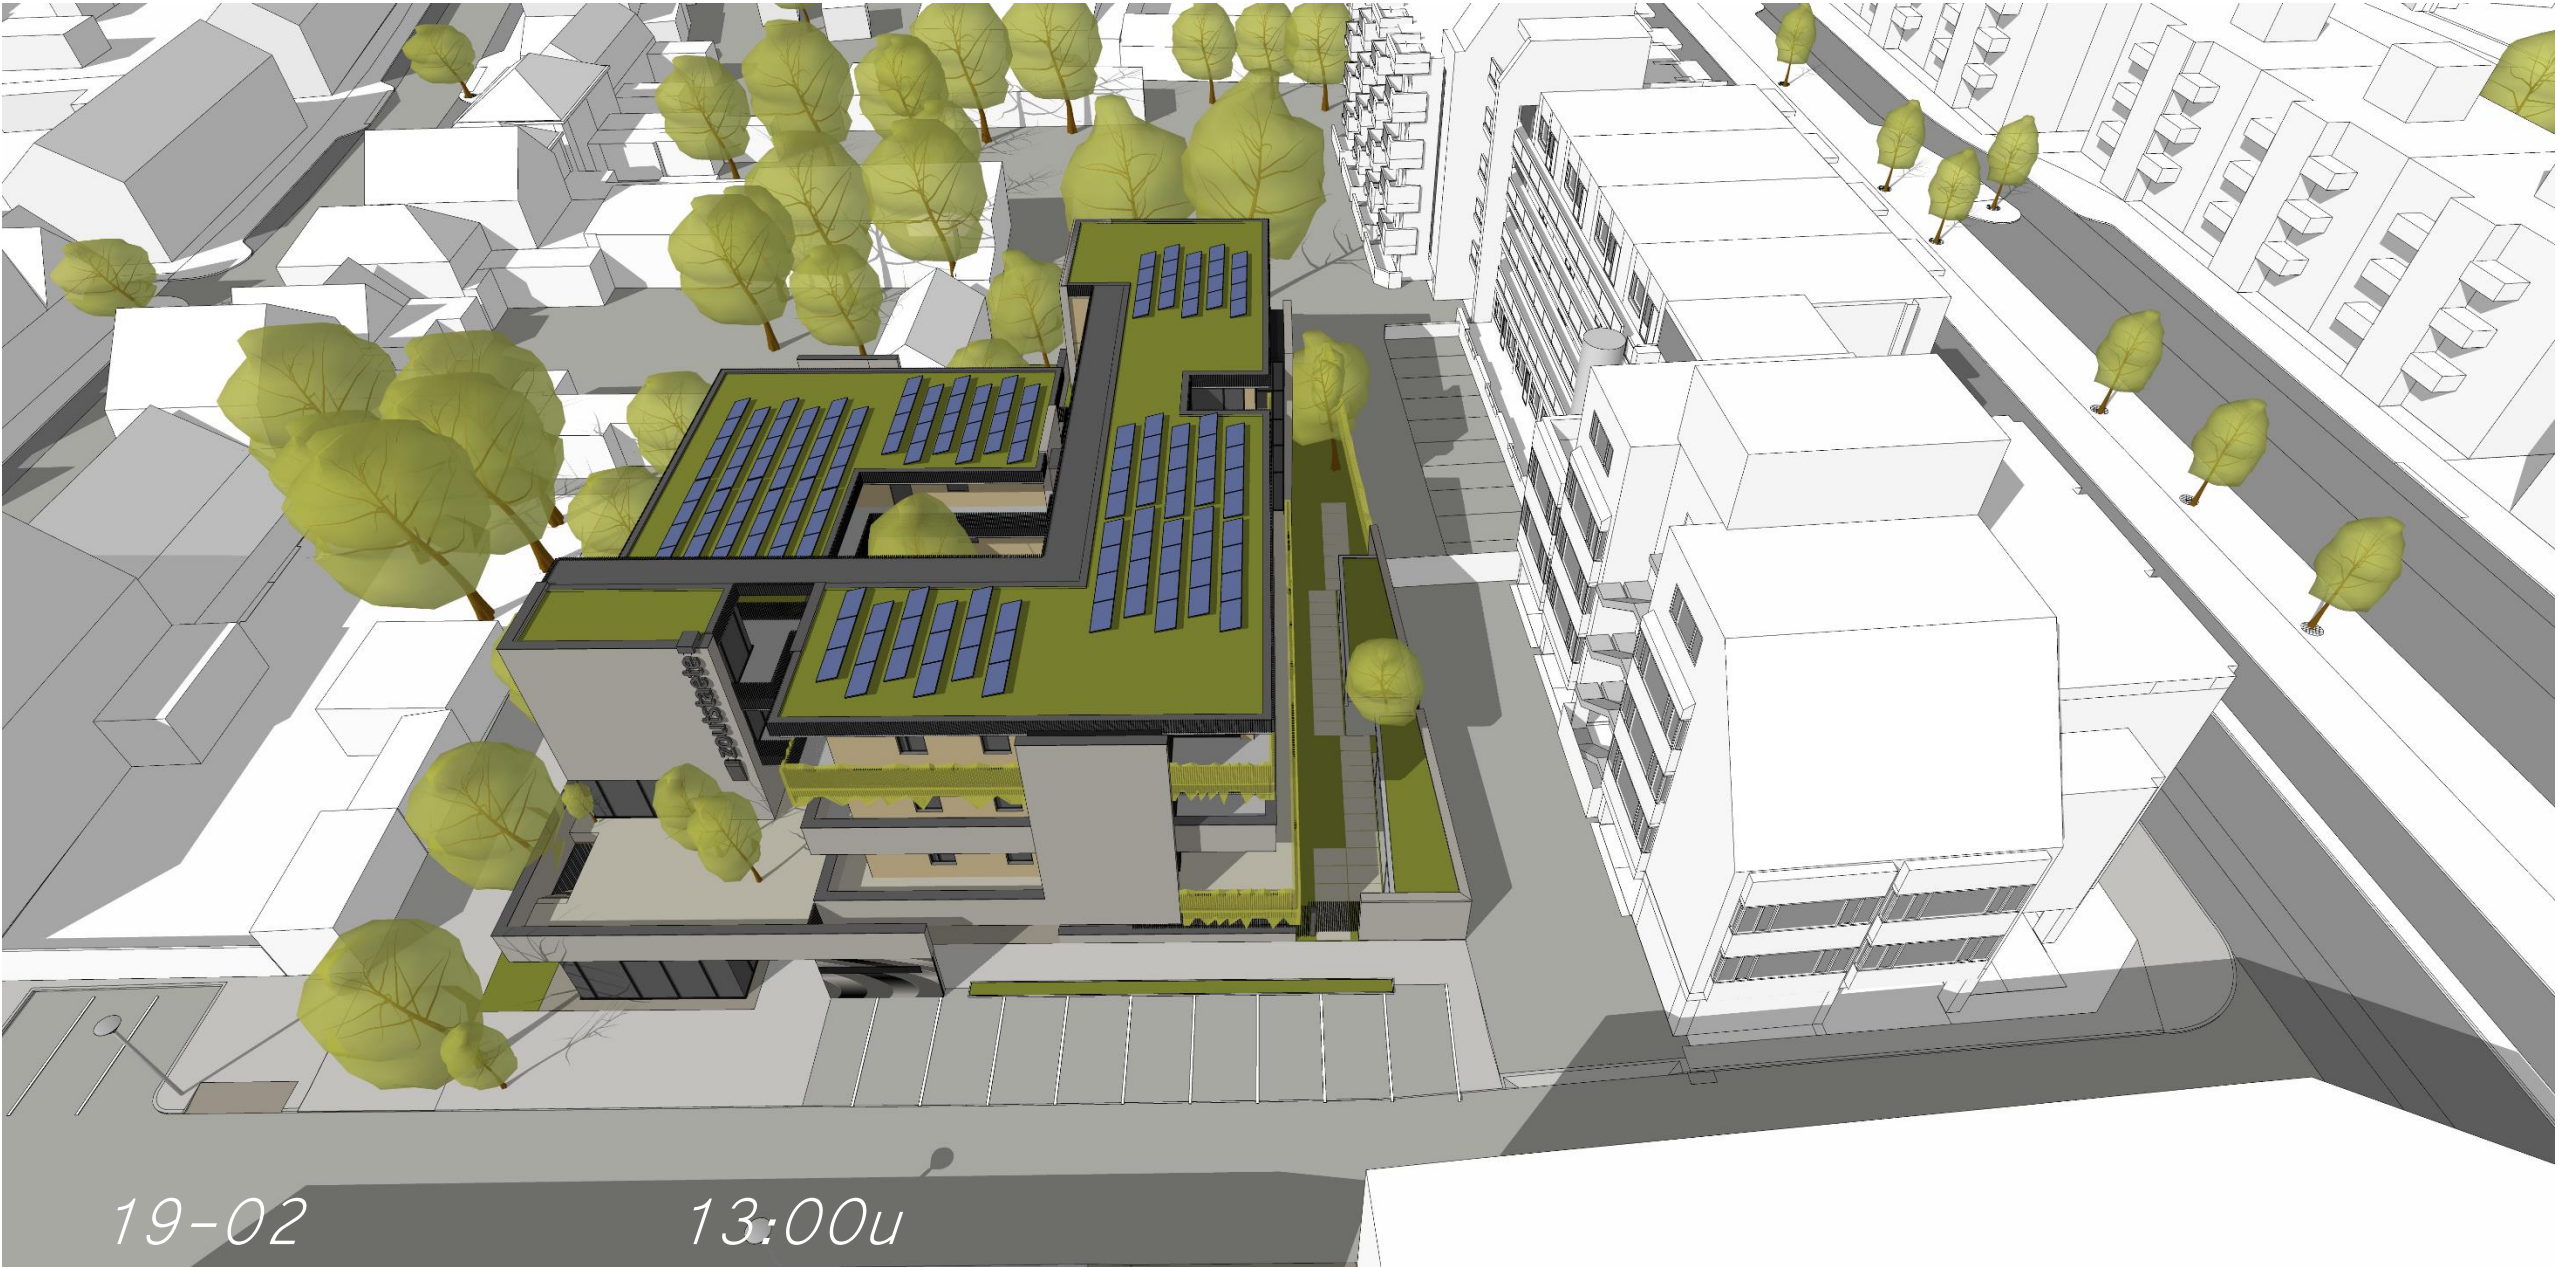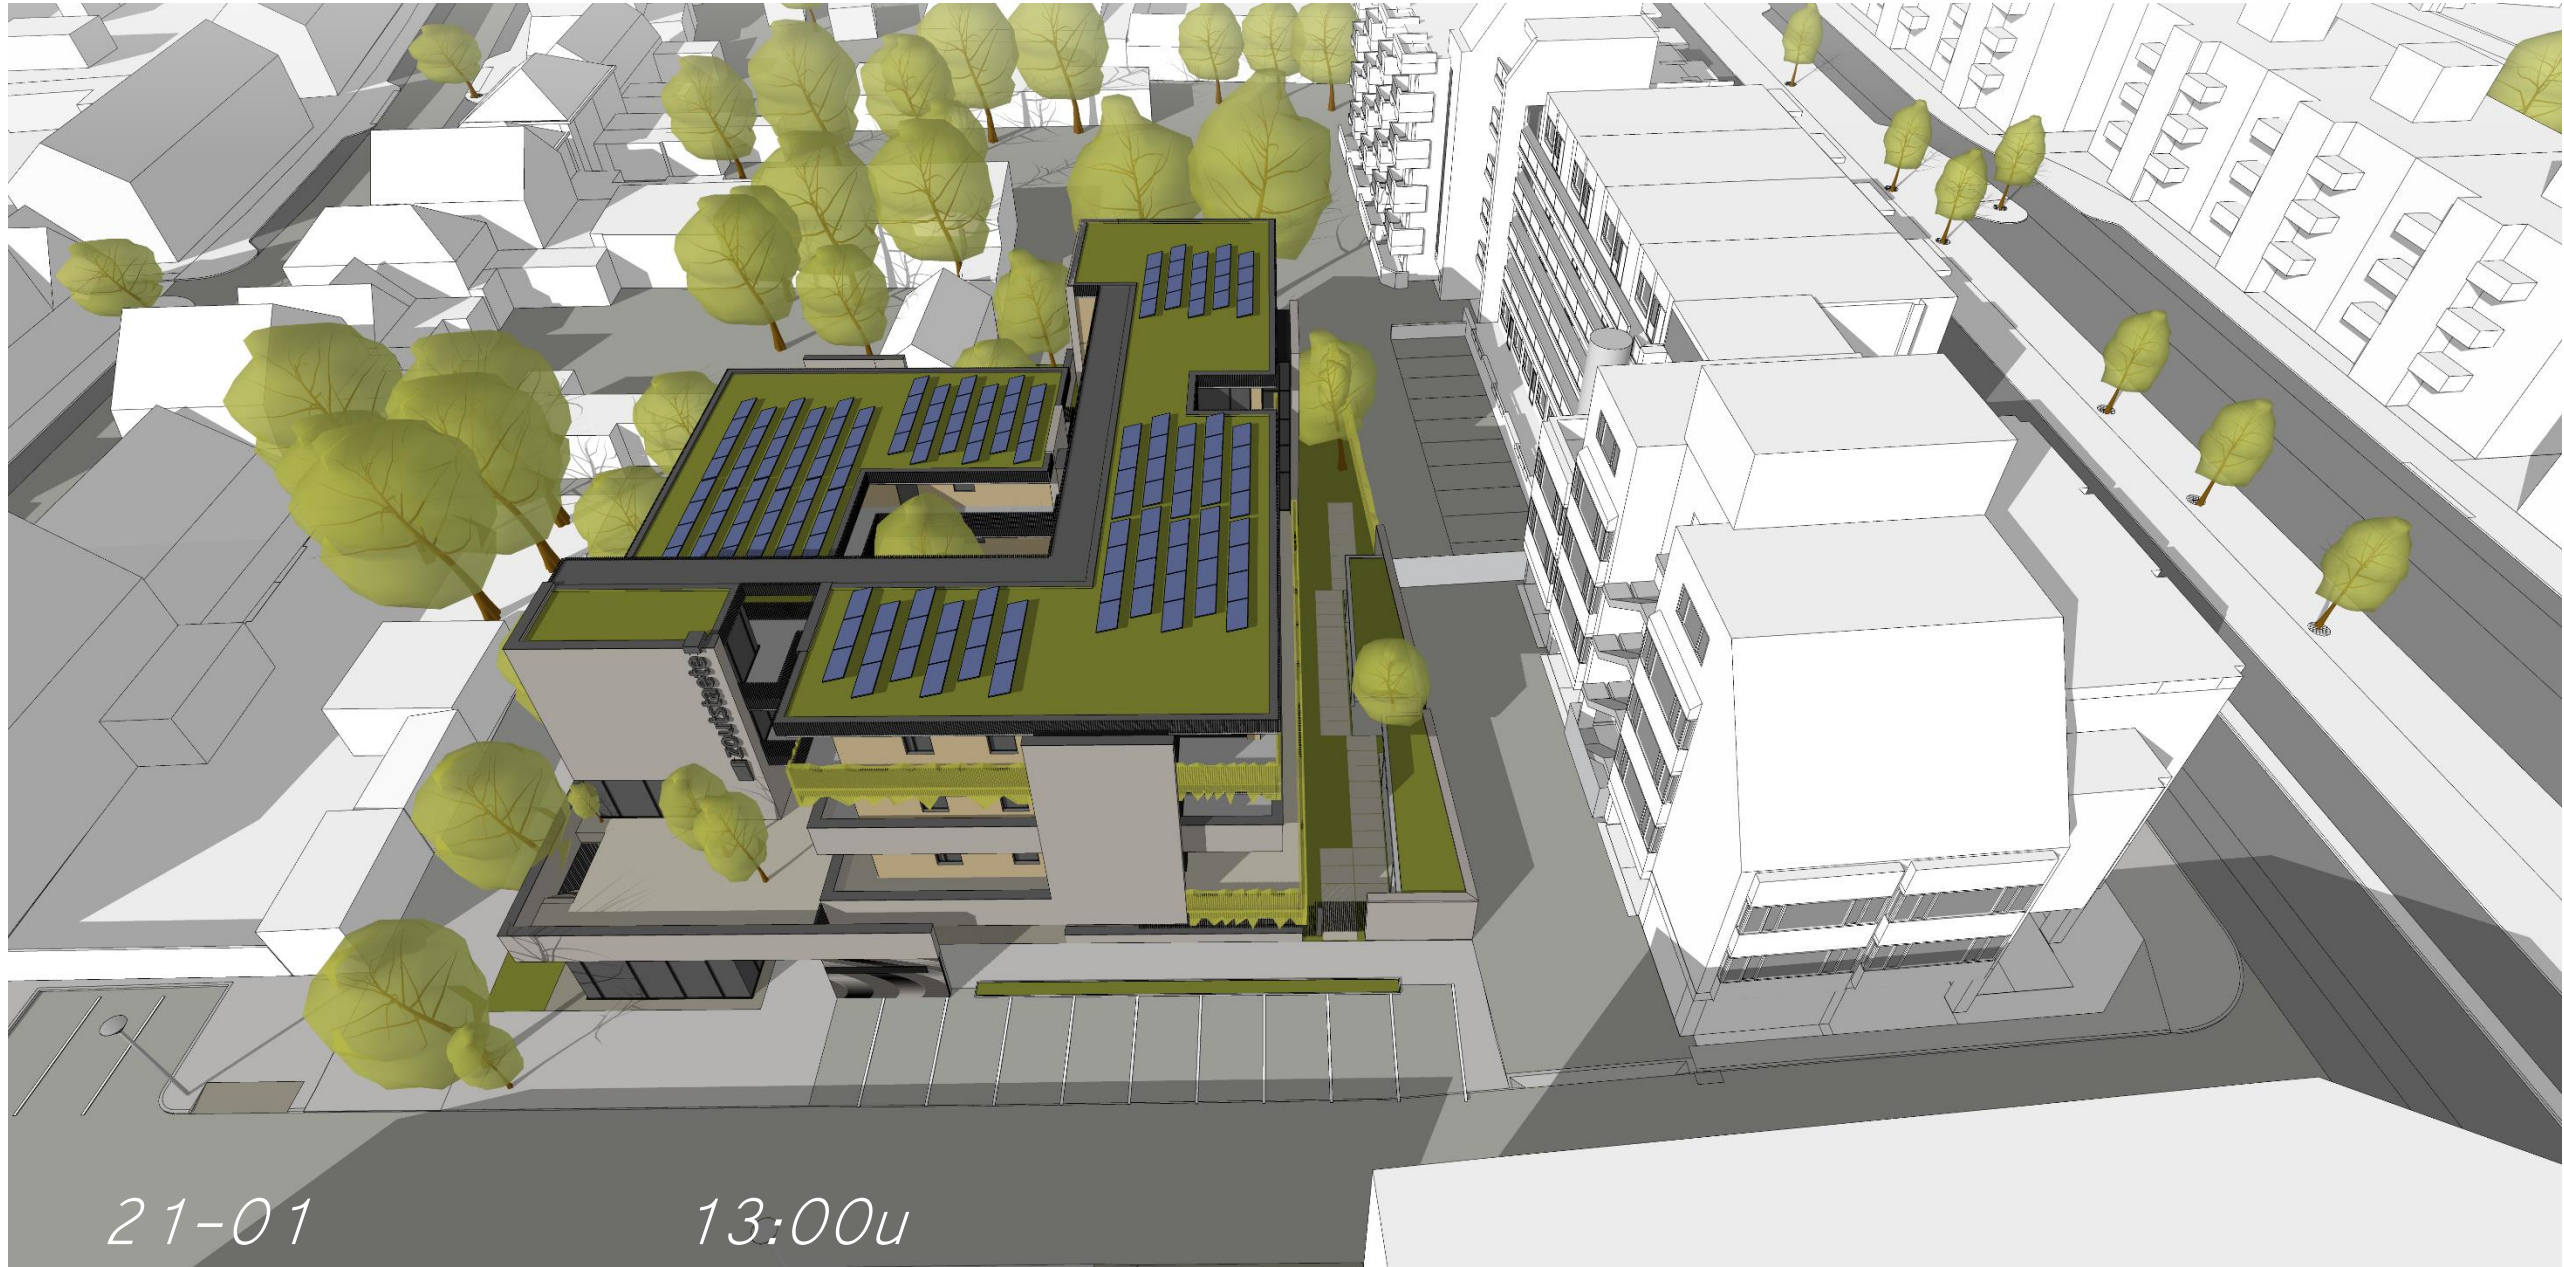





BEZONNINGSSTUDIE #4

ZOUTSTAETE | EINDHOVEN

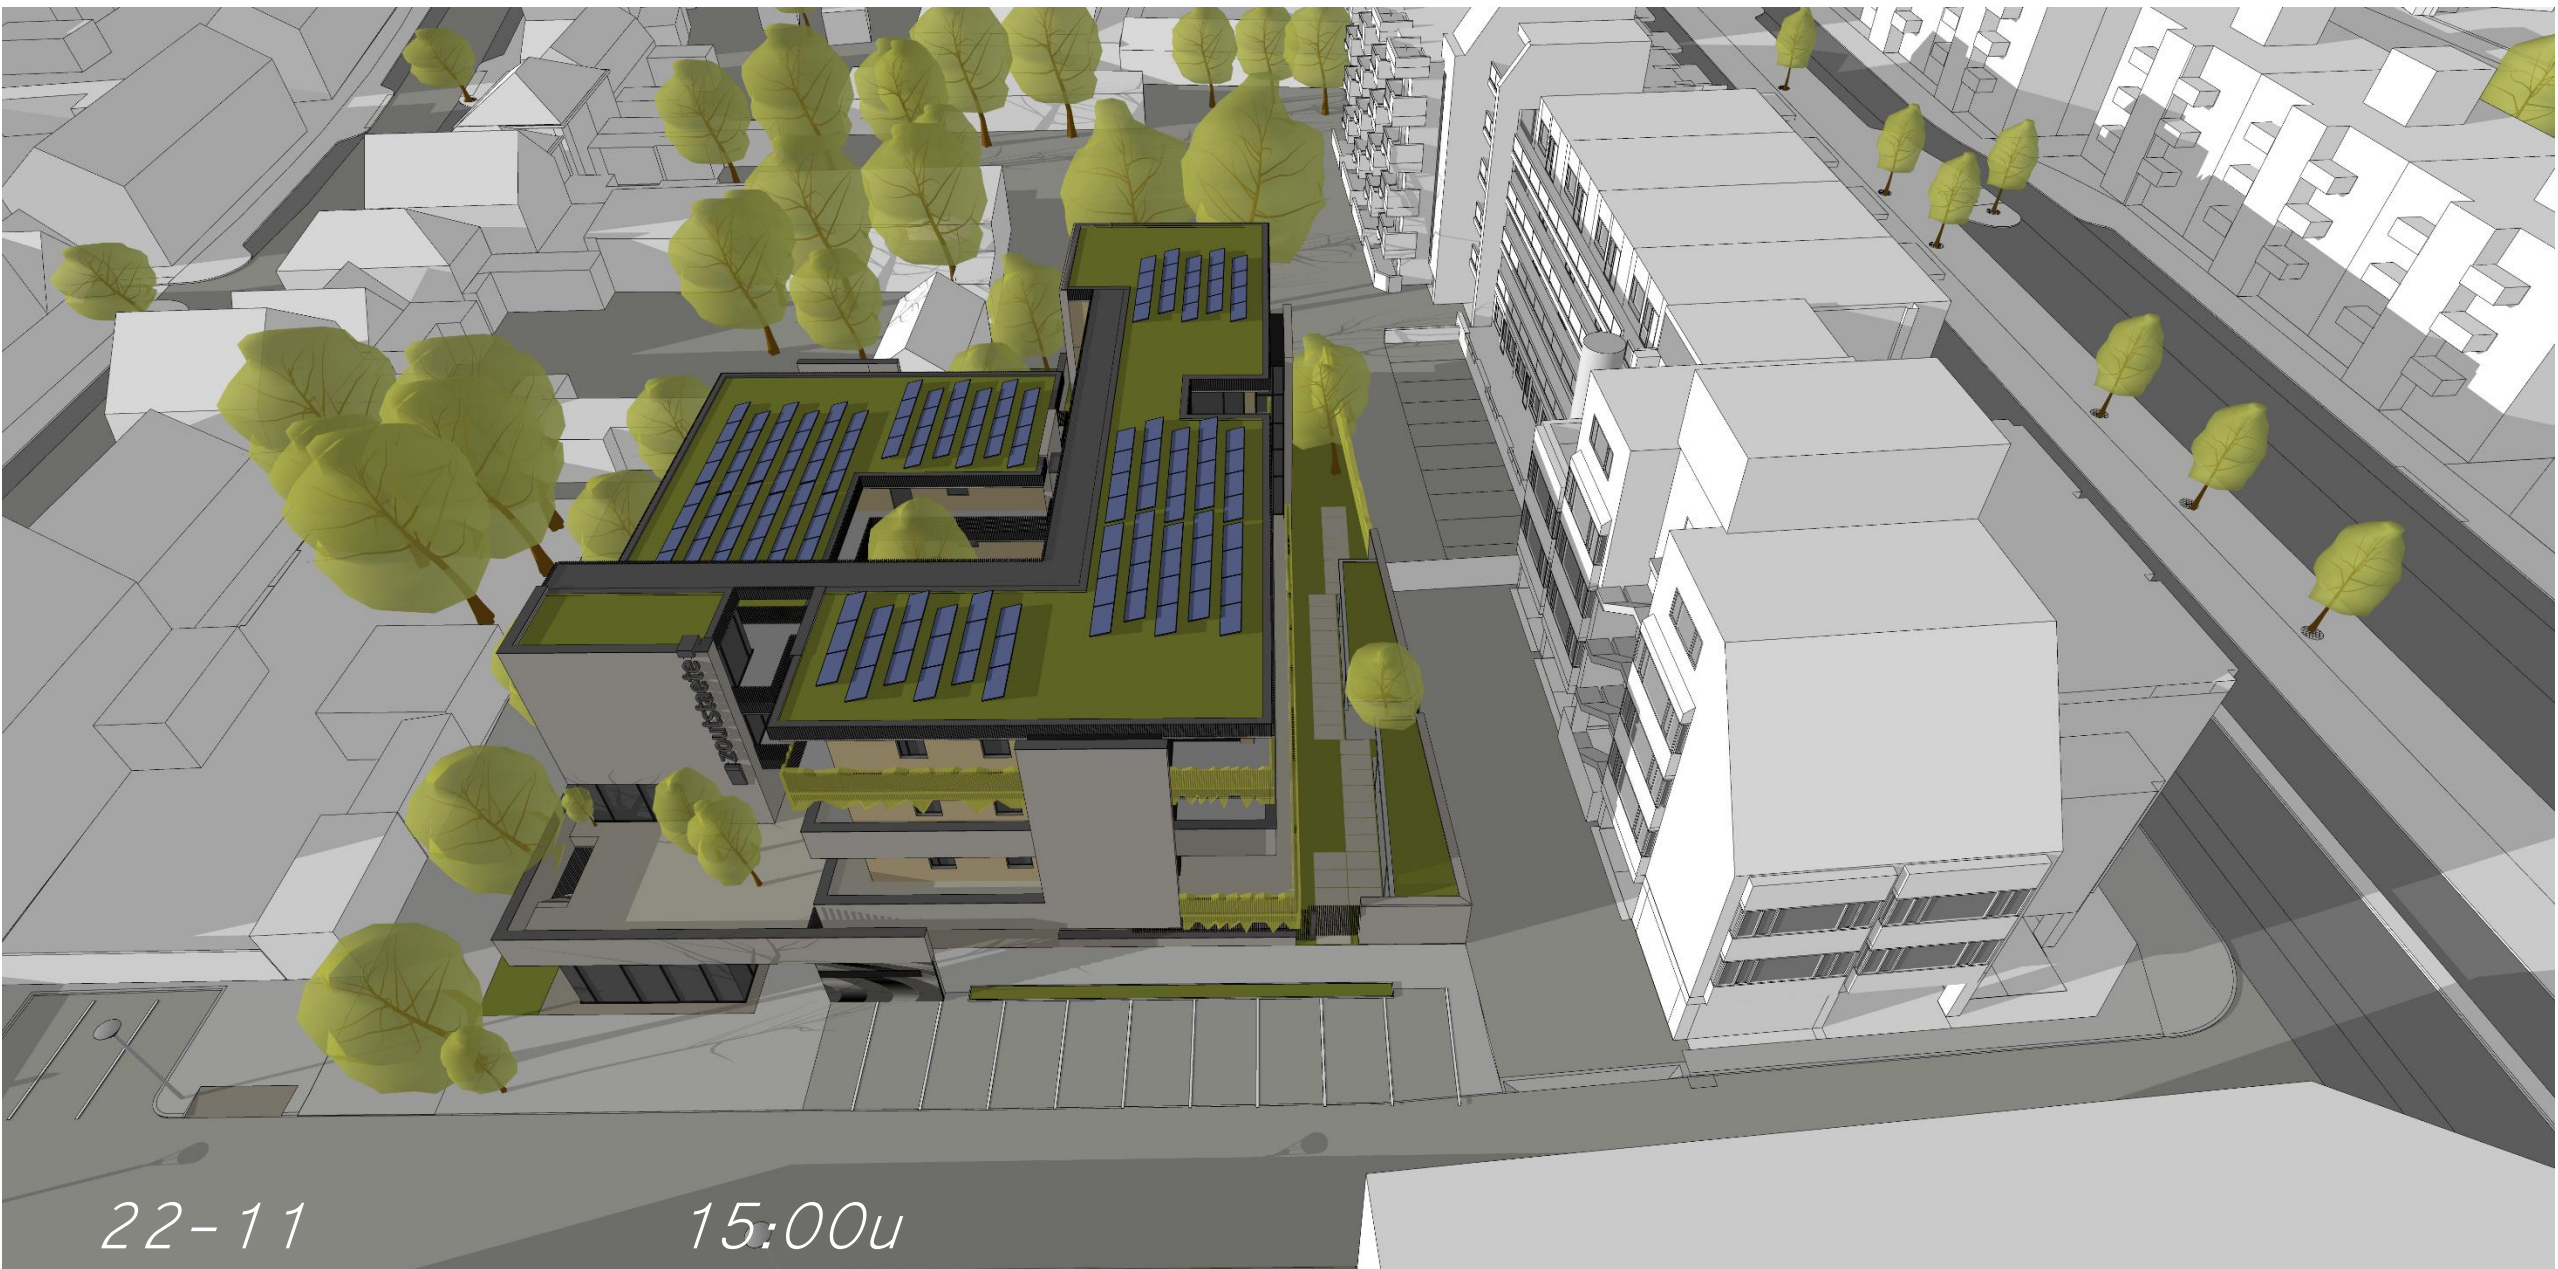
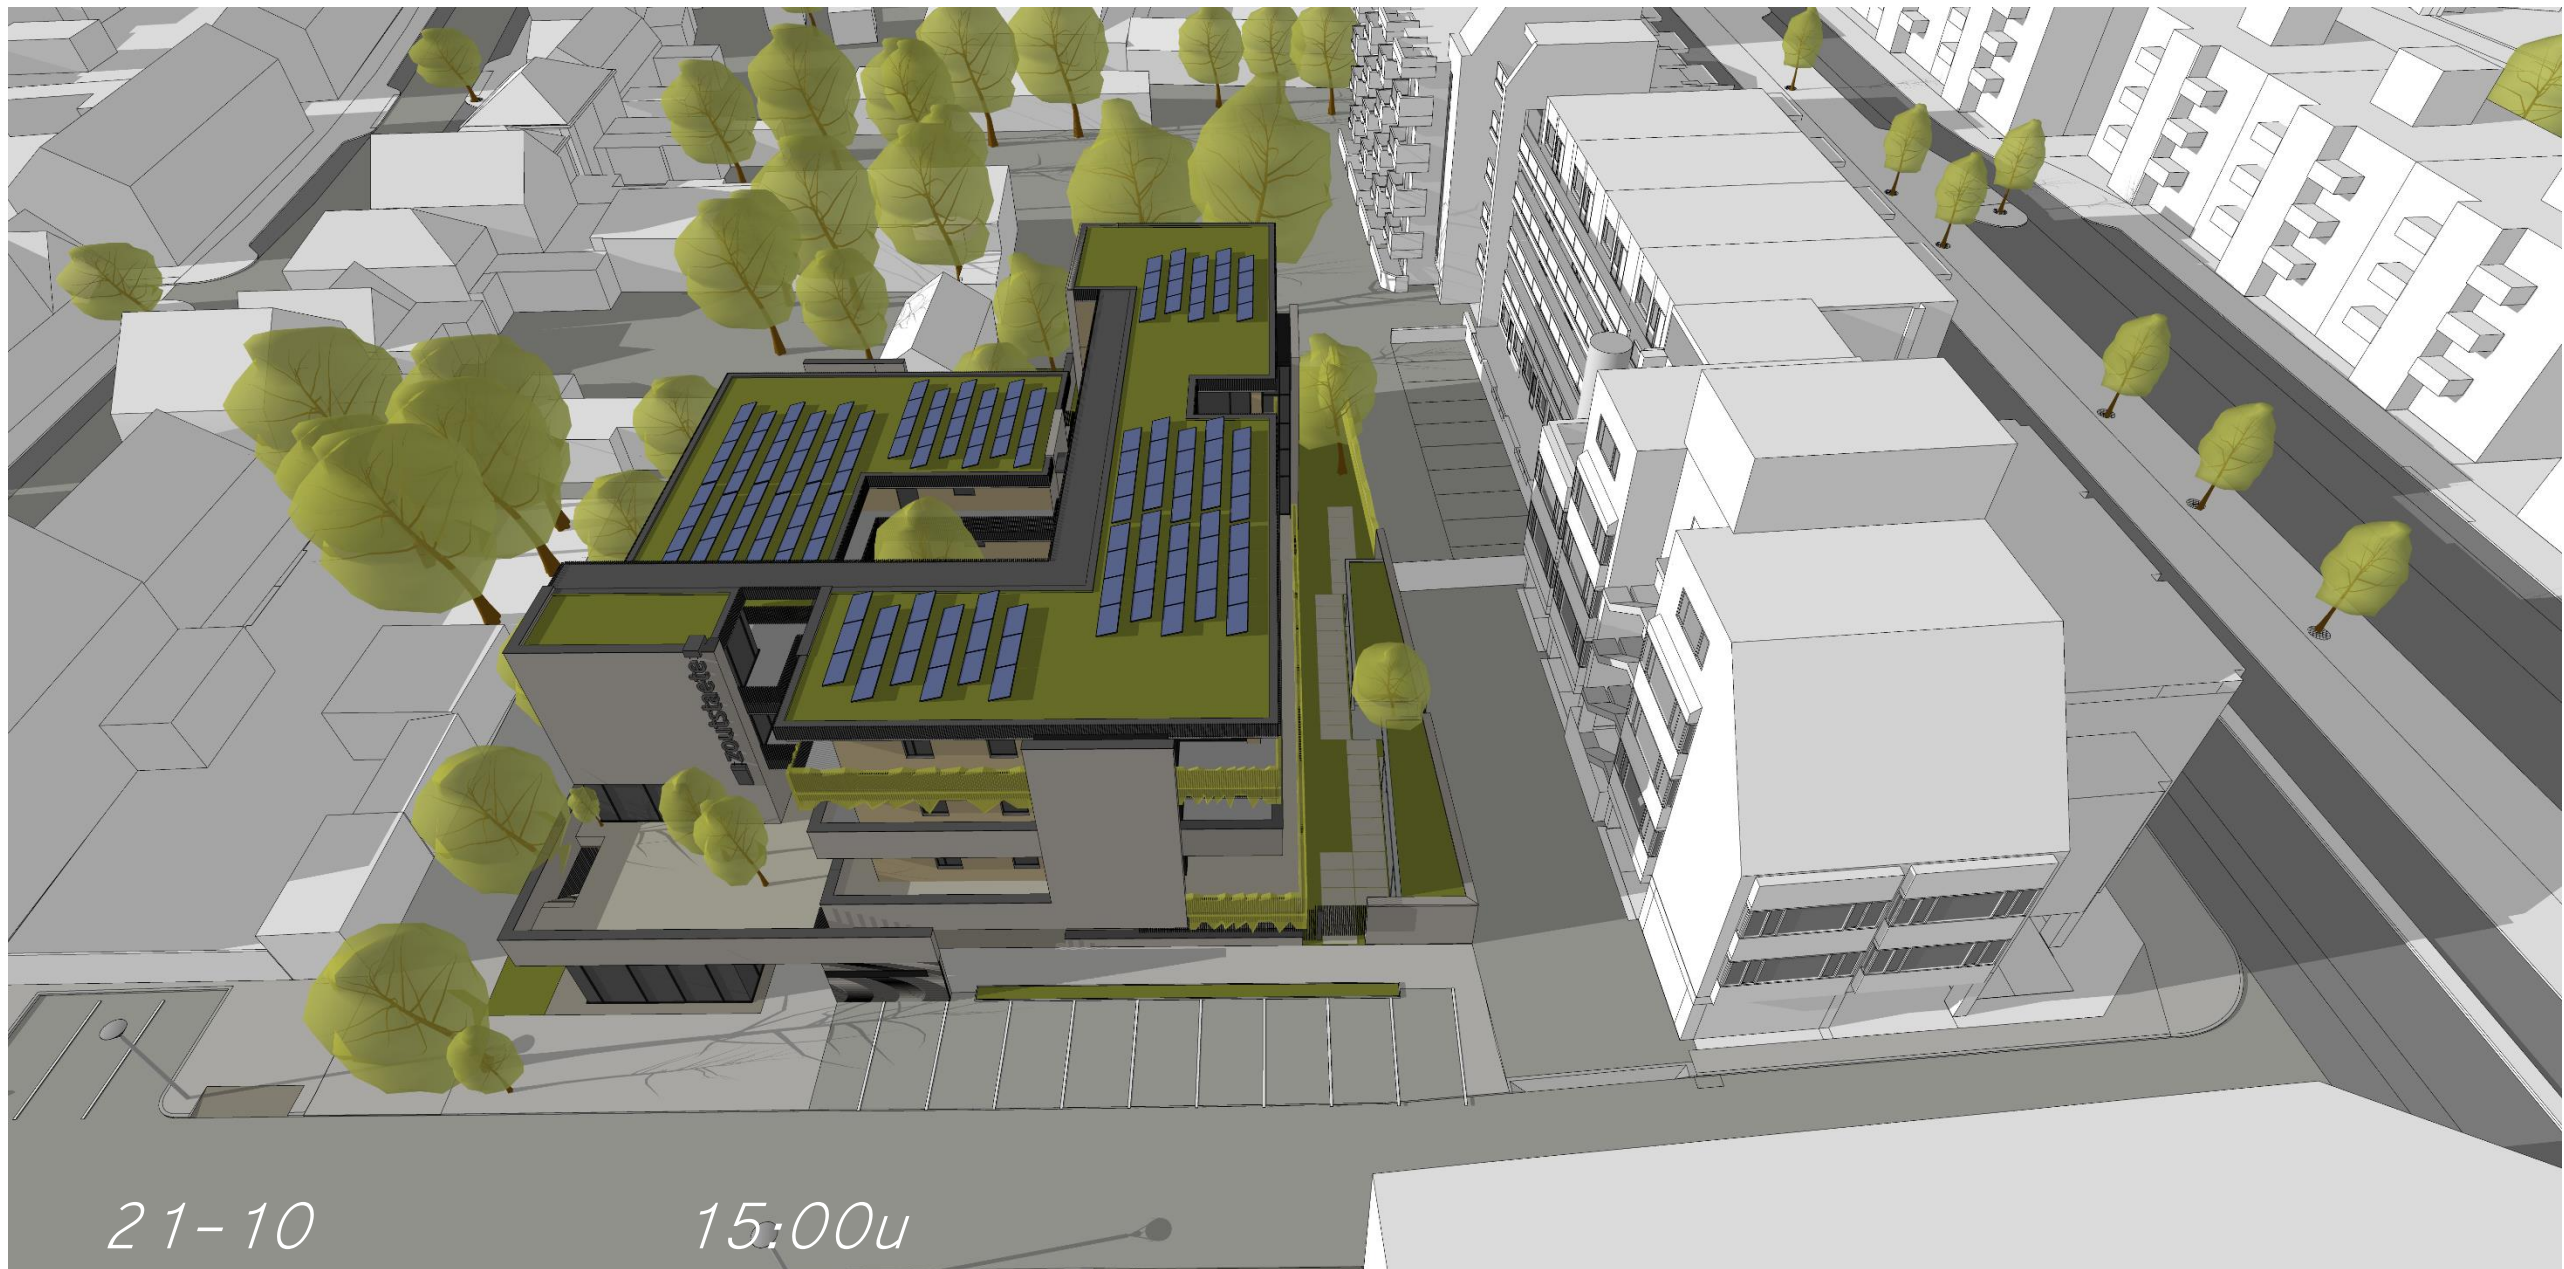
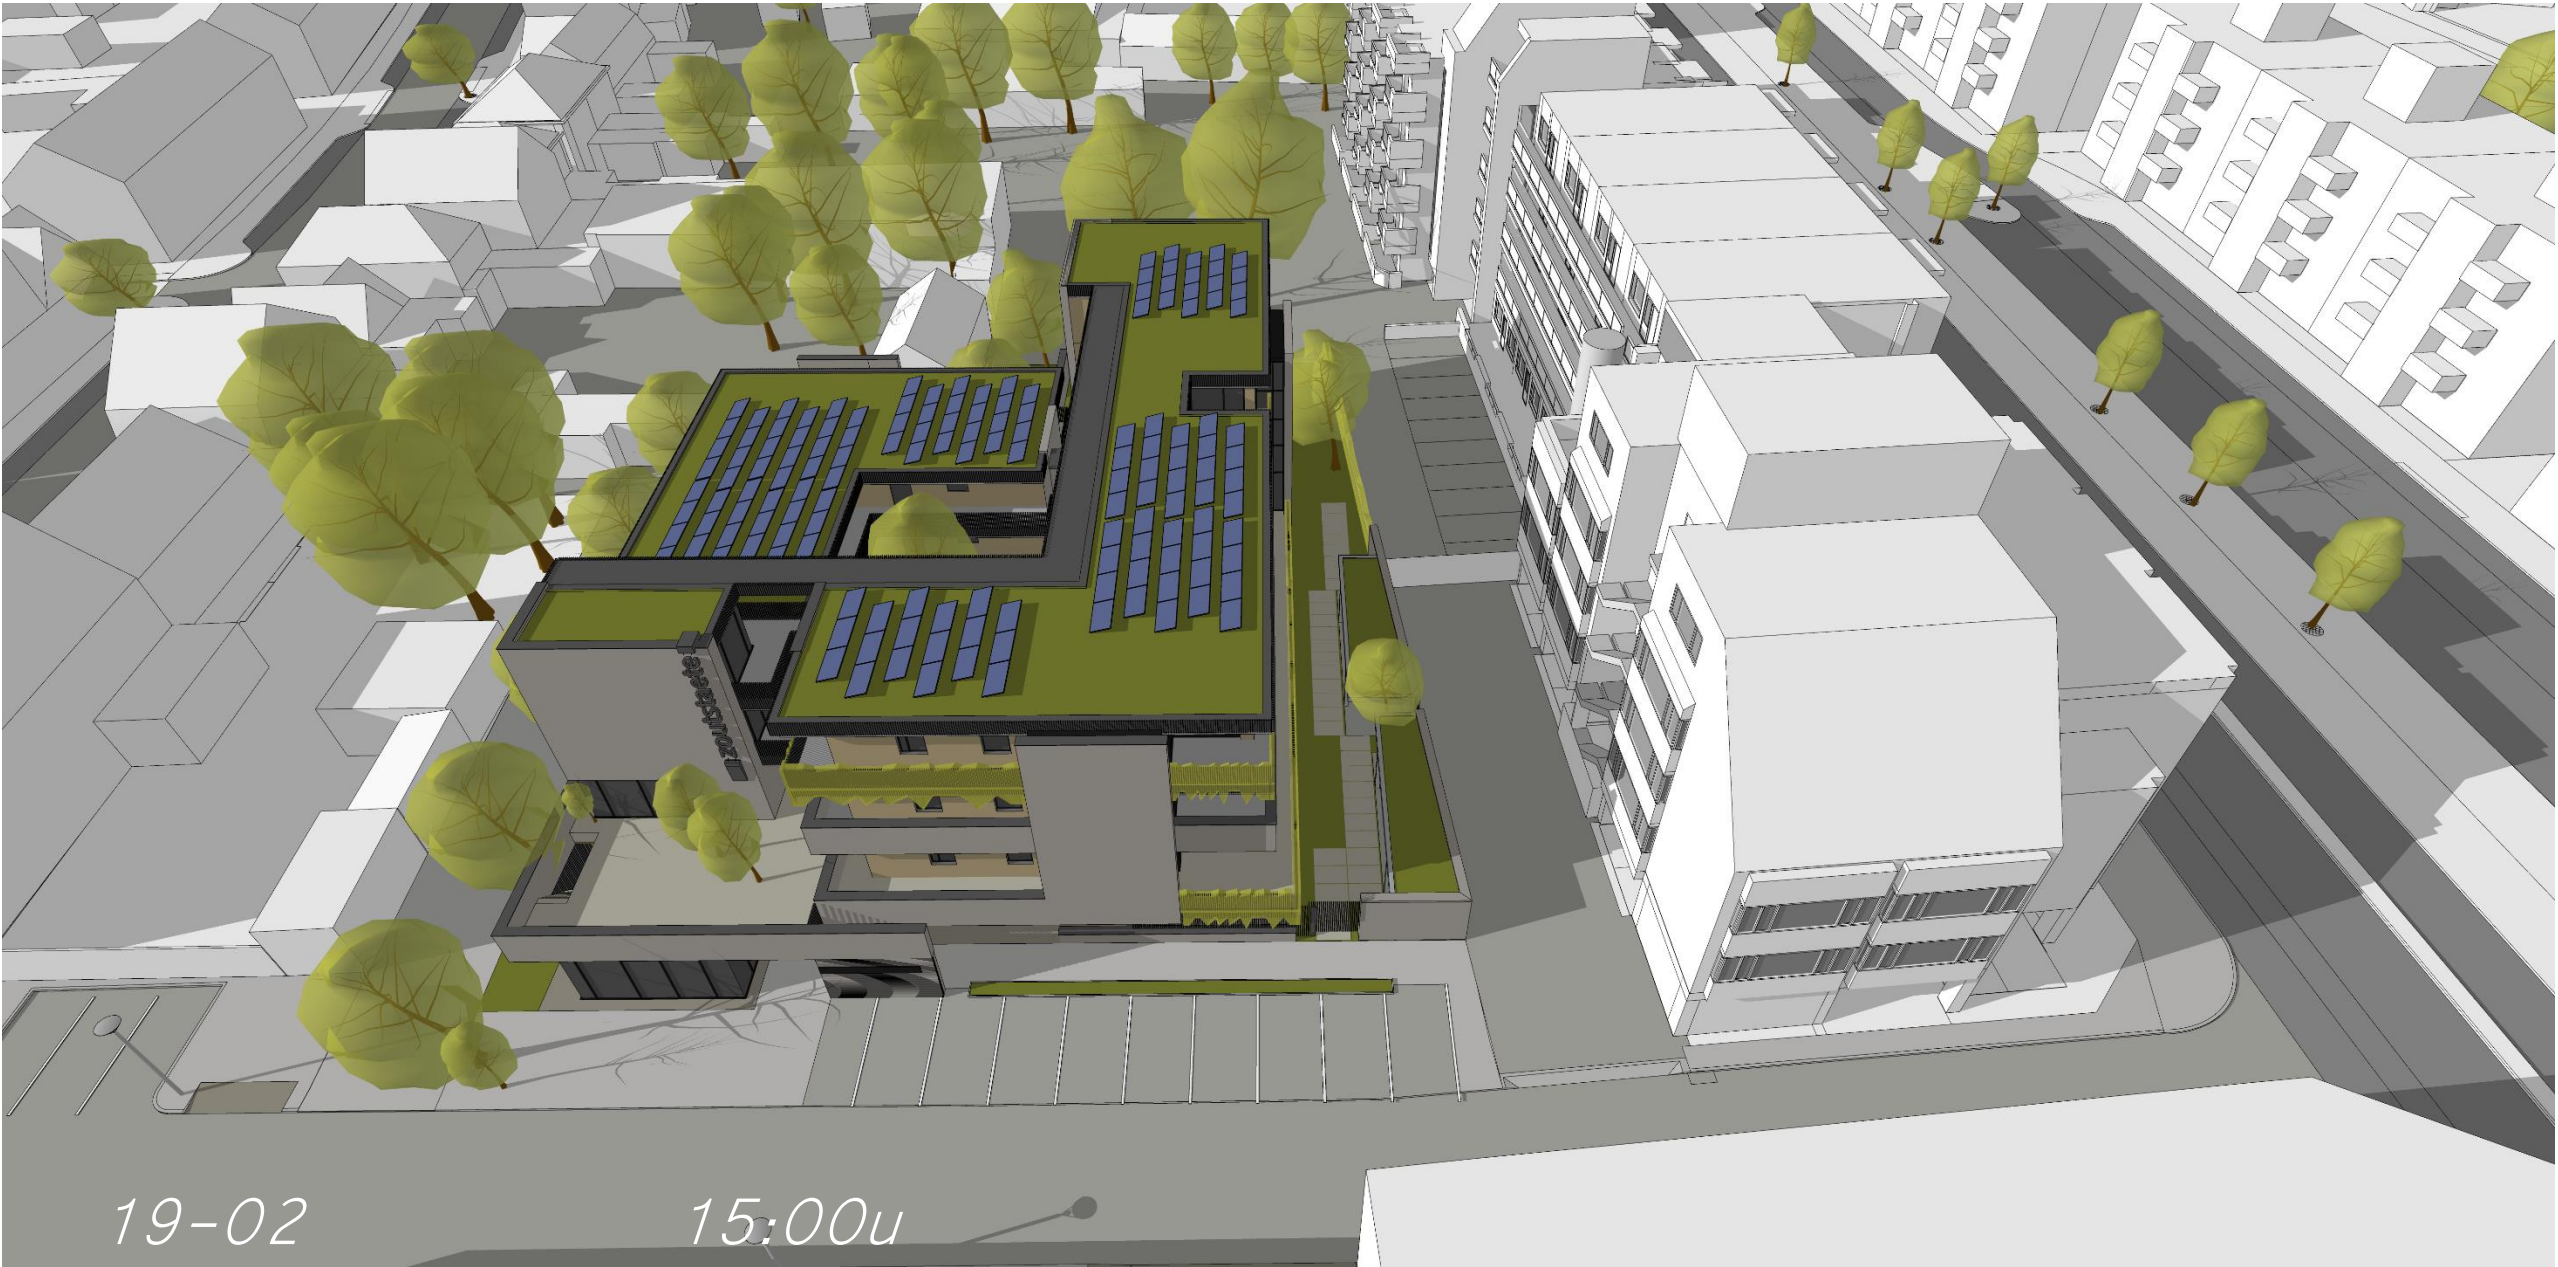
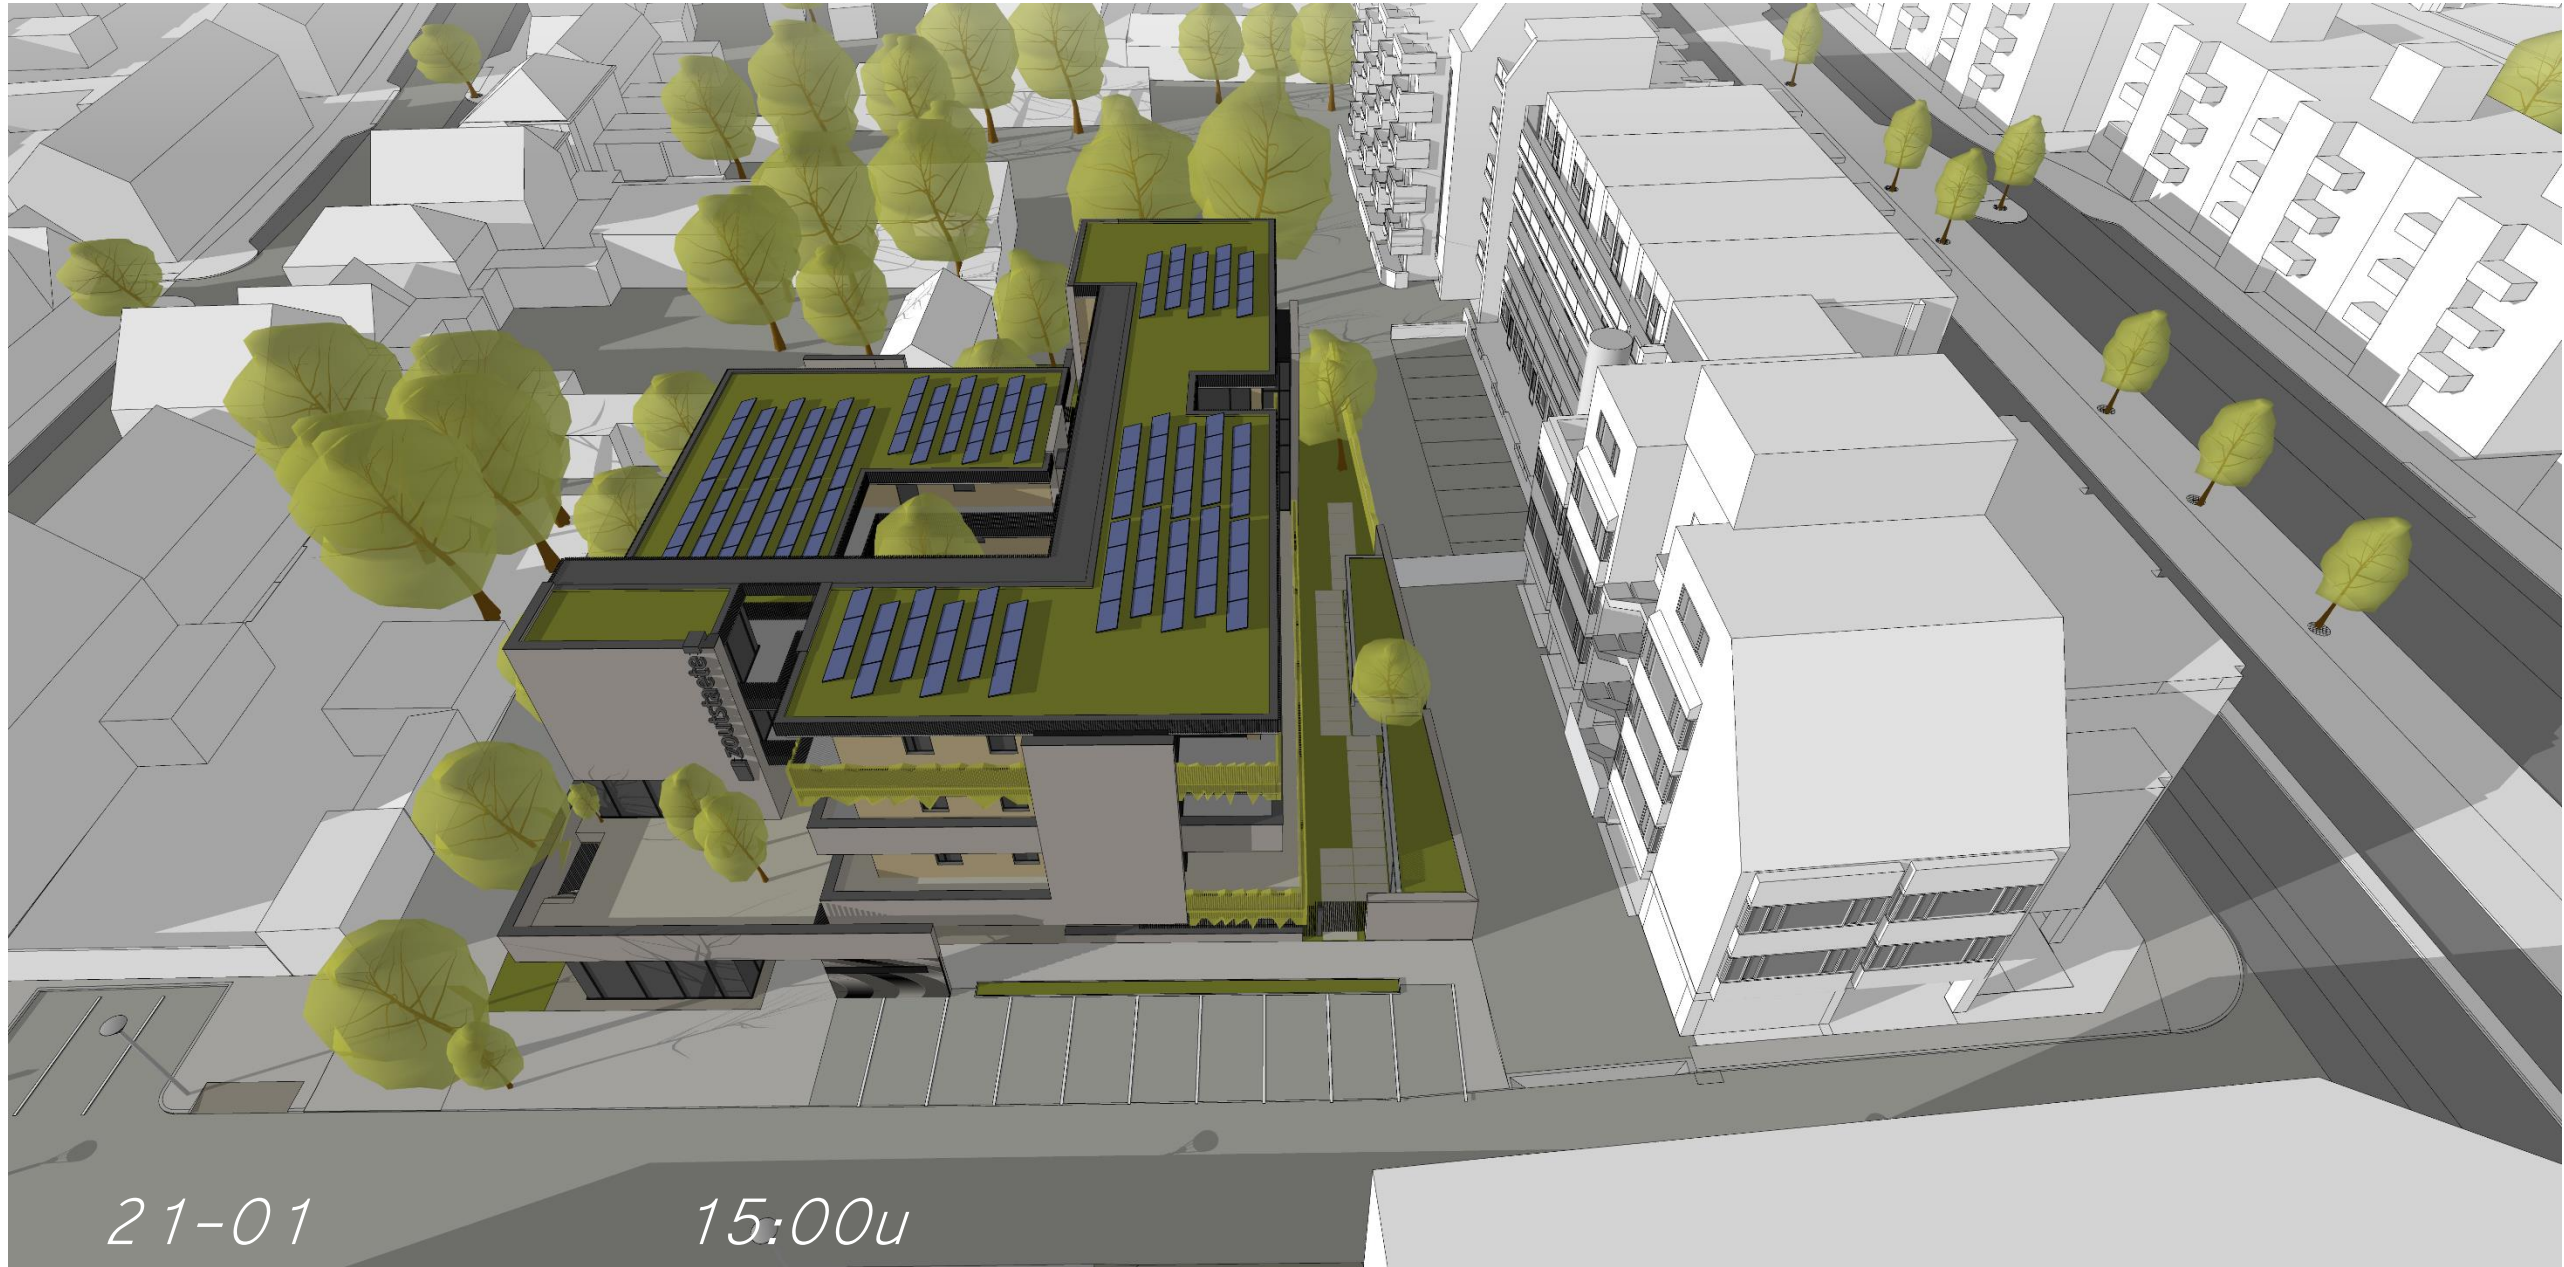


BEZONNINGSSTUDIE #5

ZOUTSTAETE | EINDHOVEN

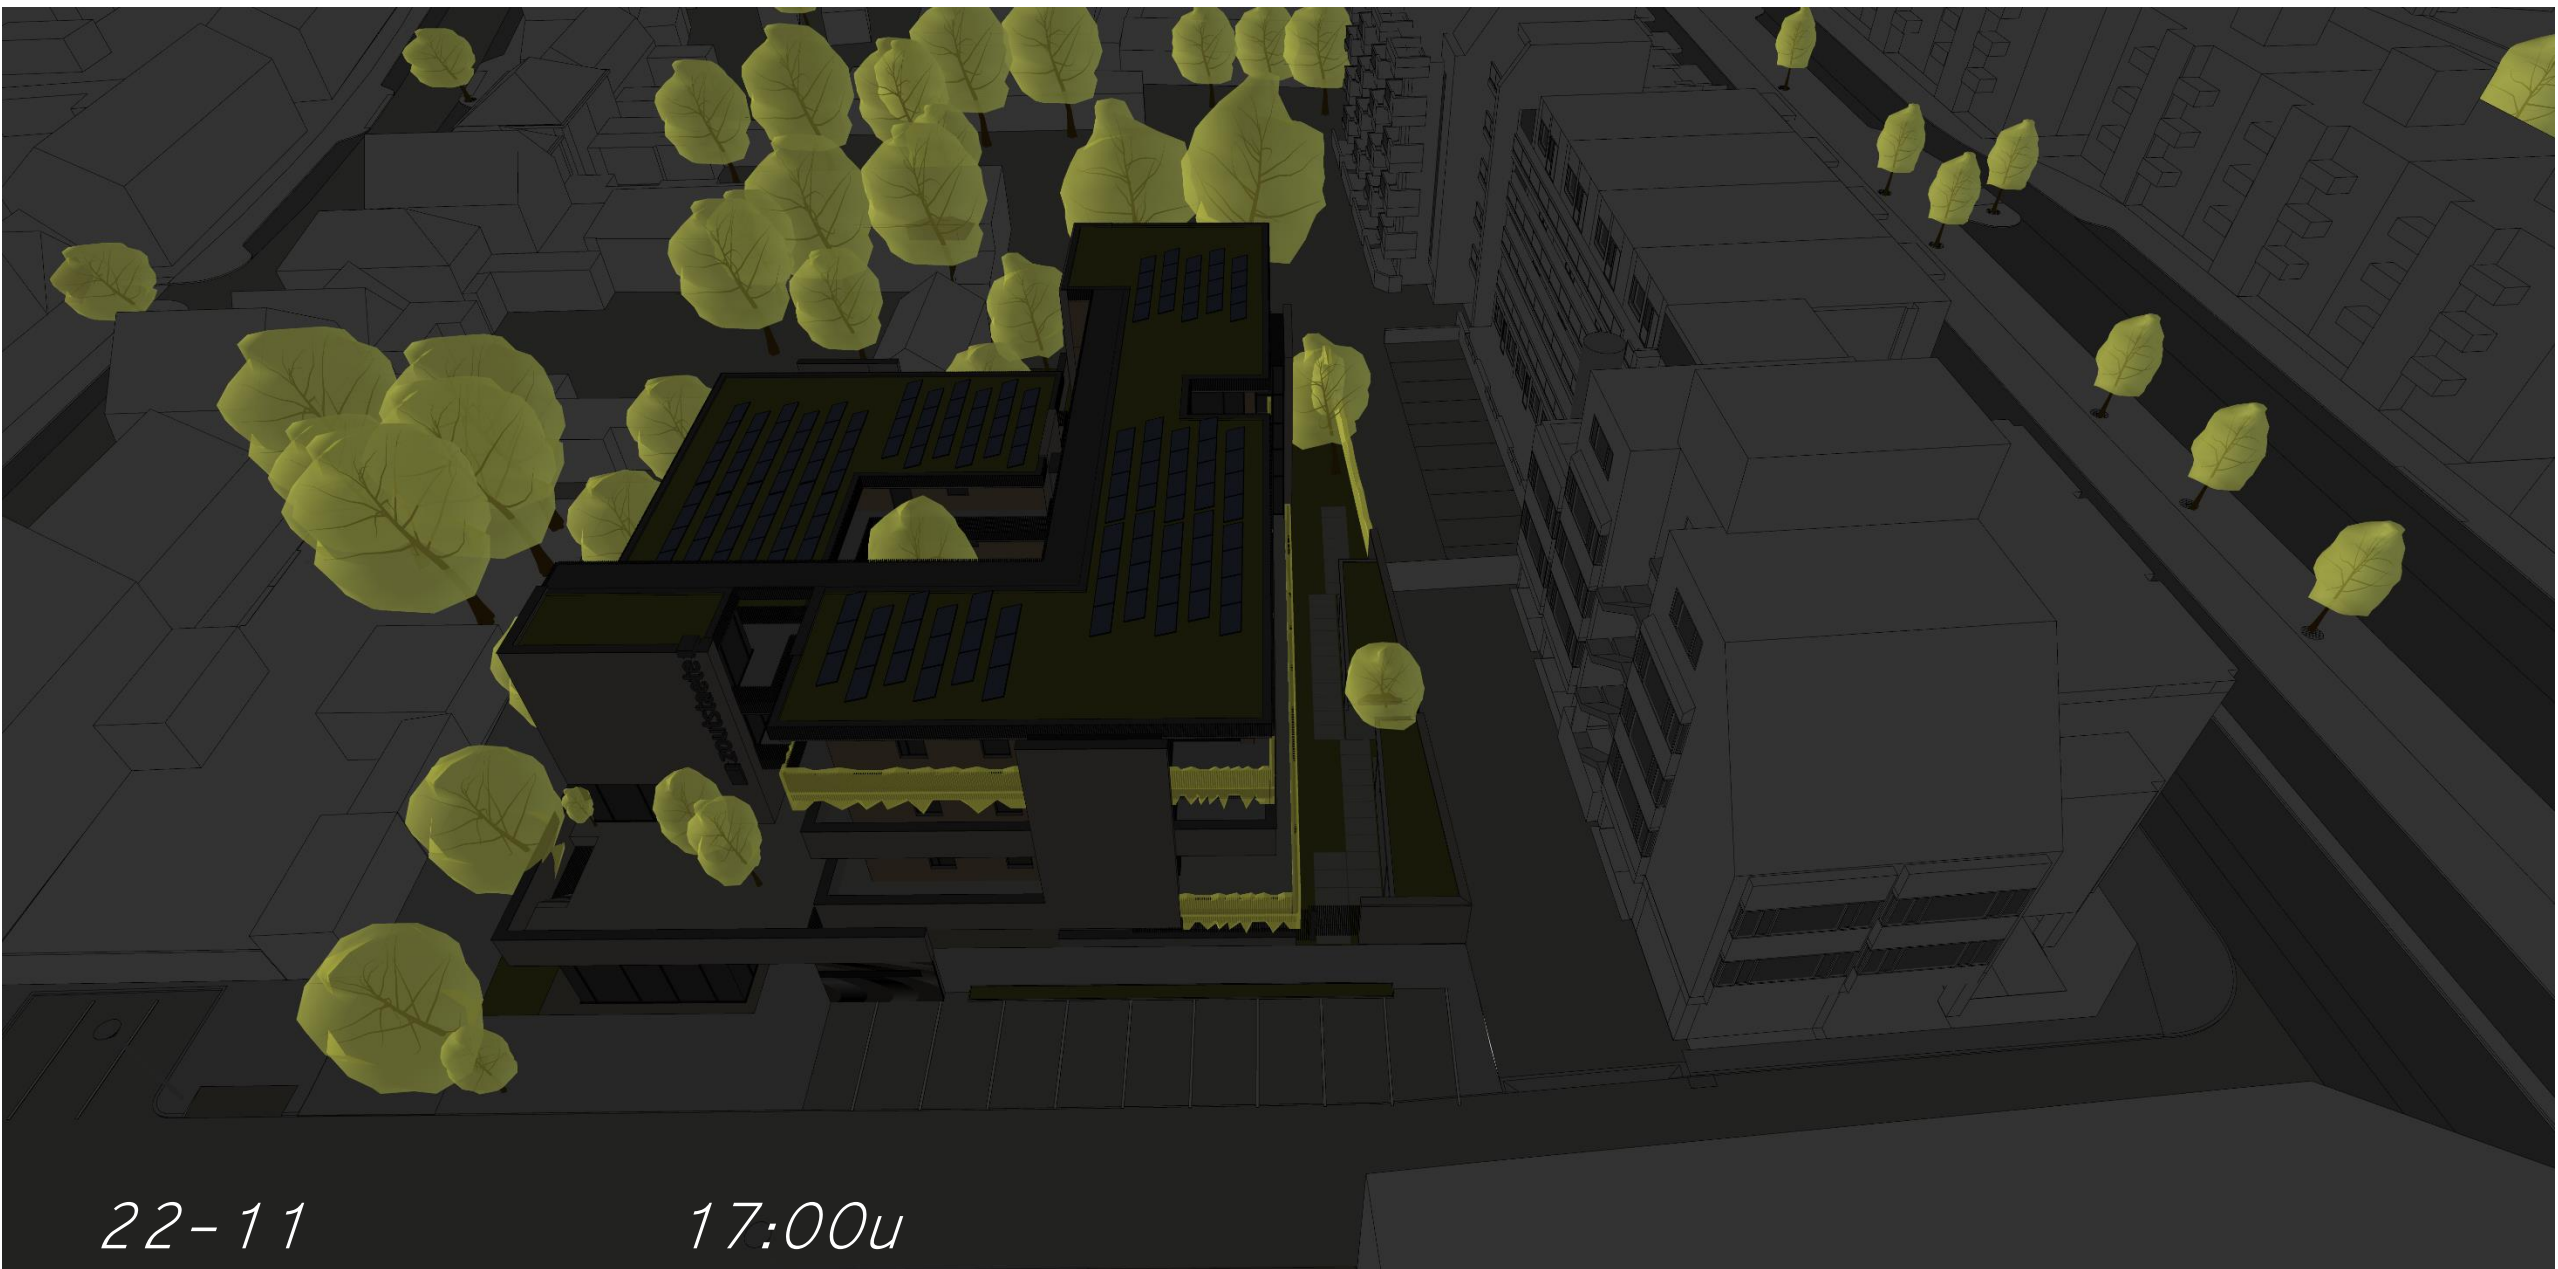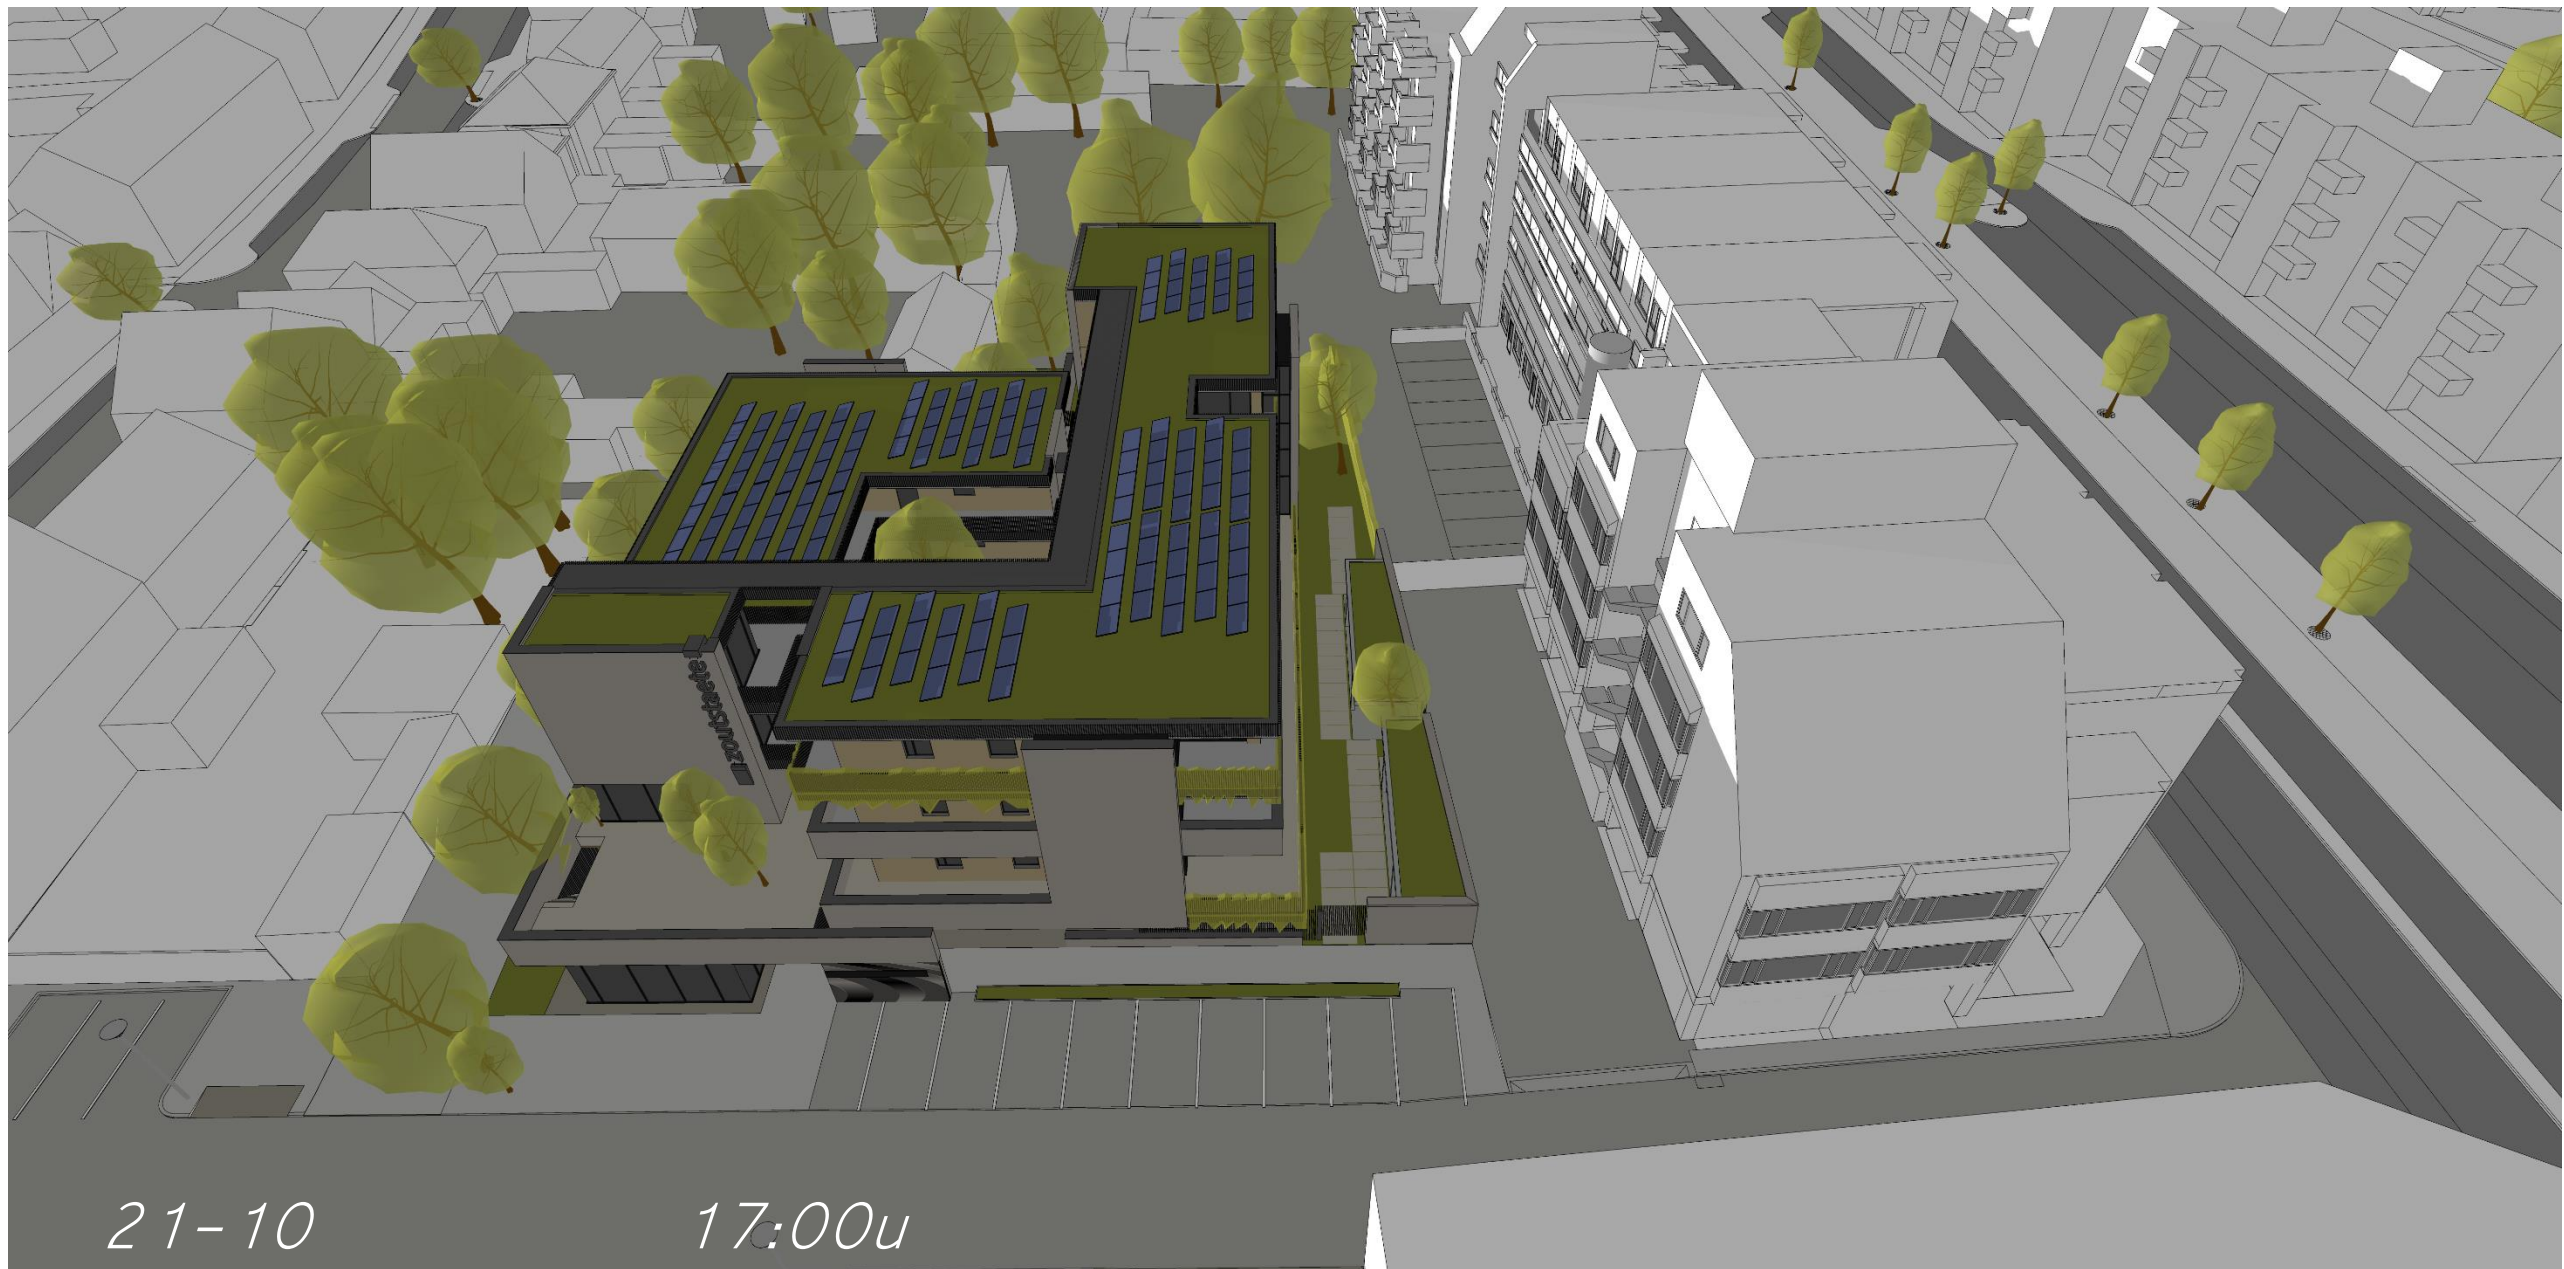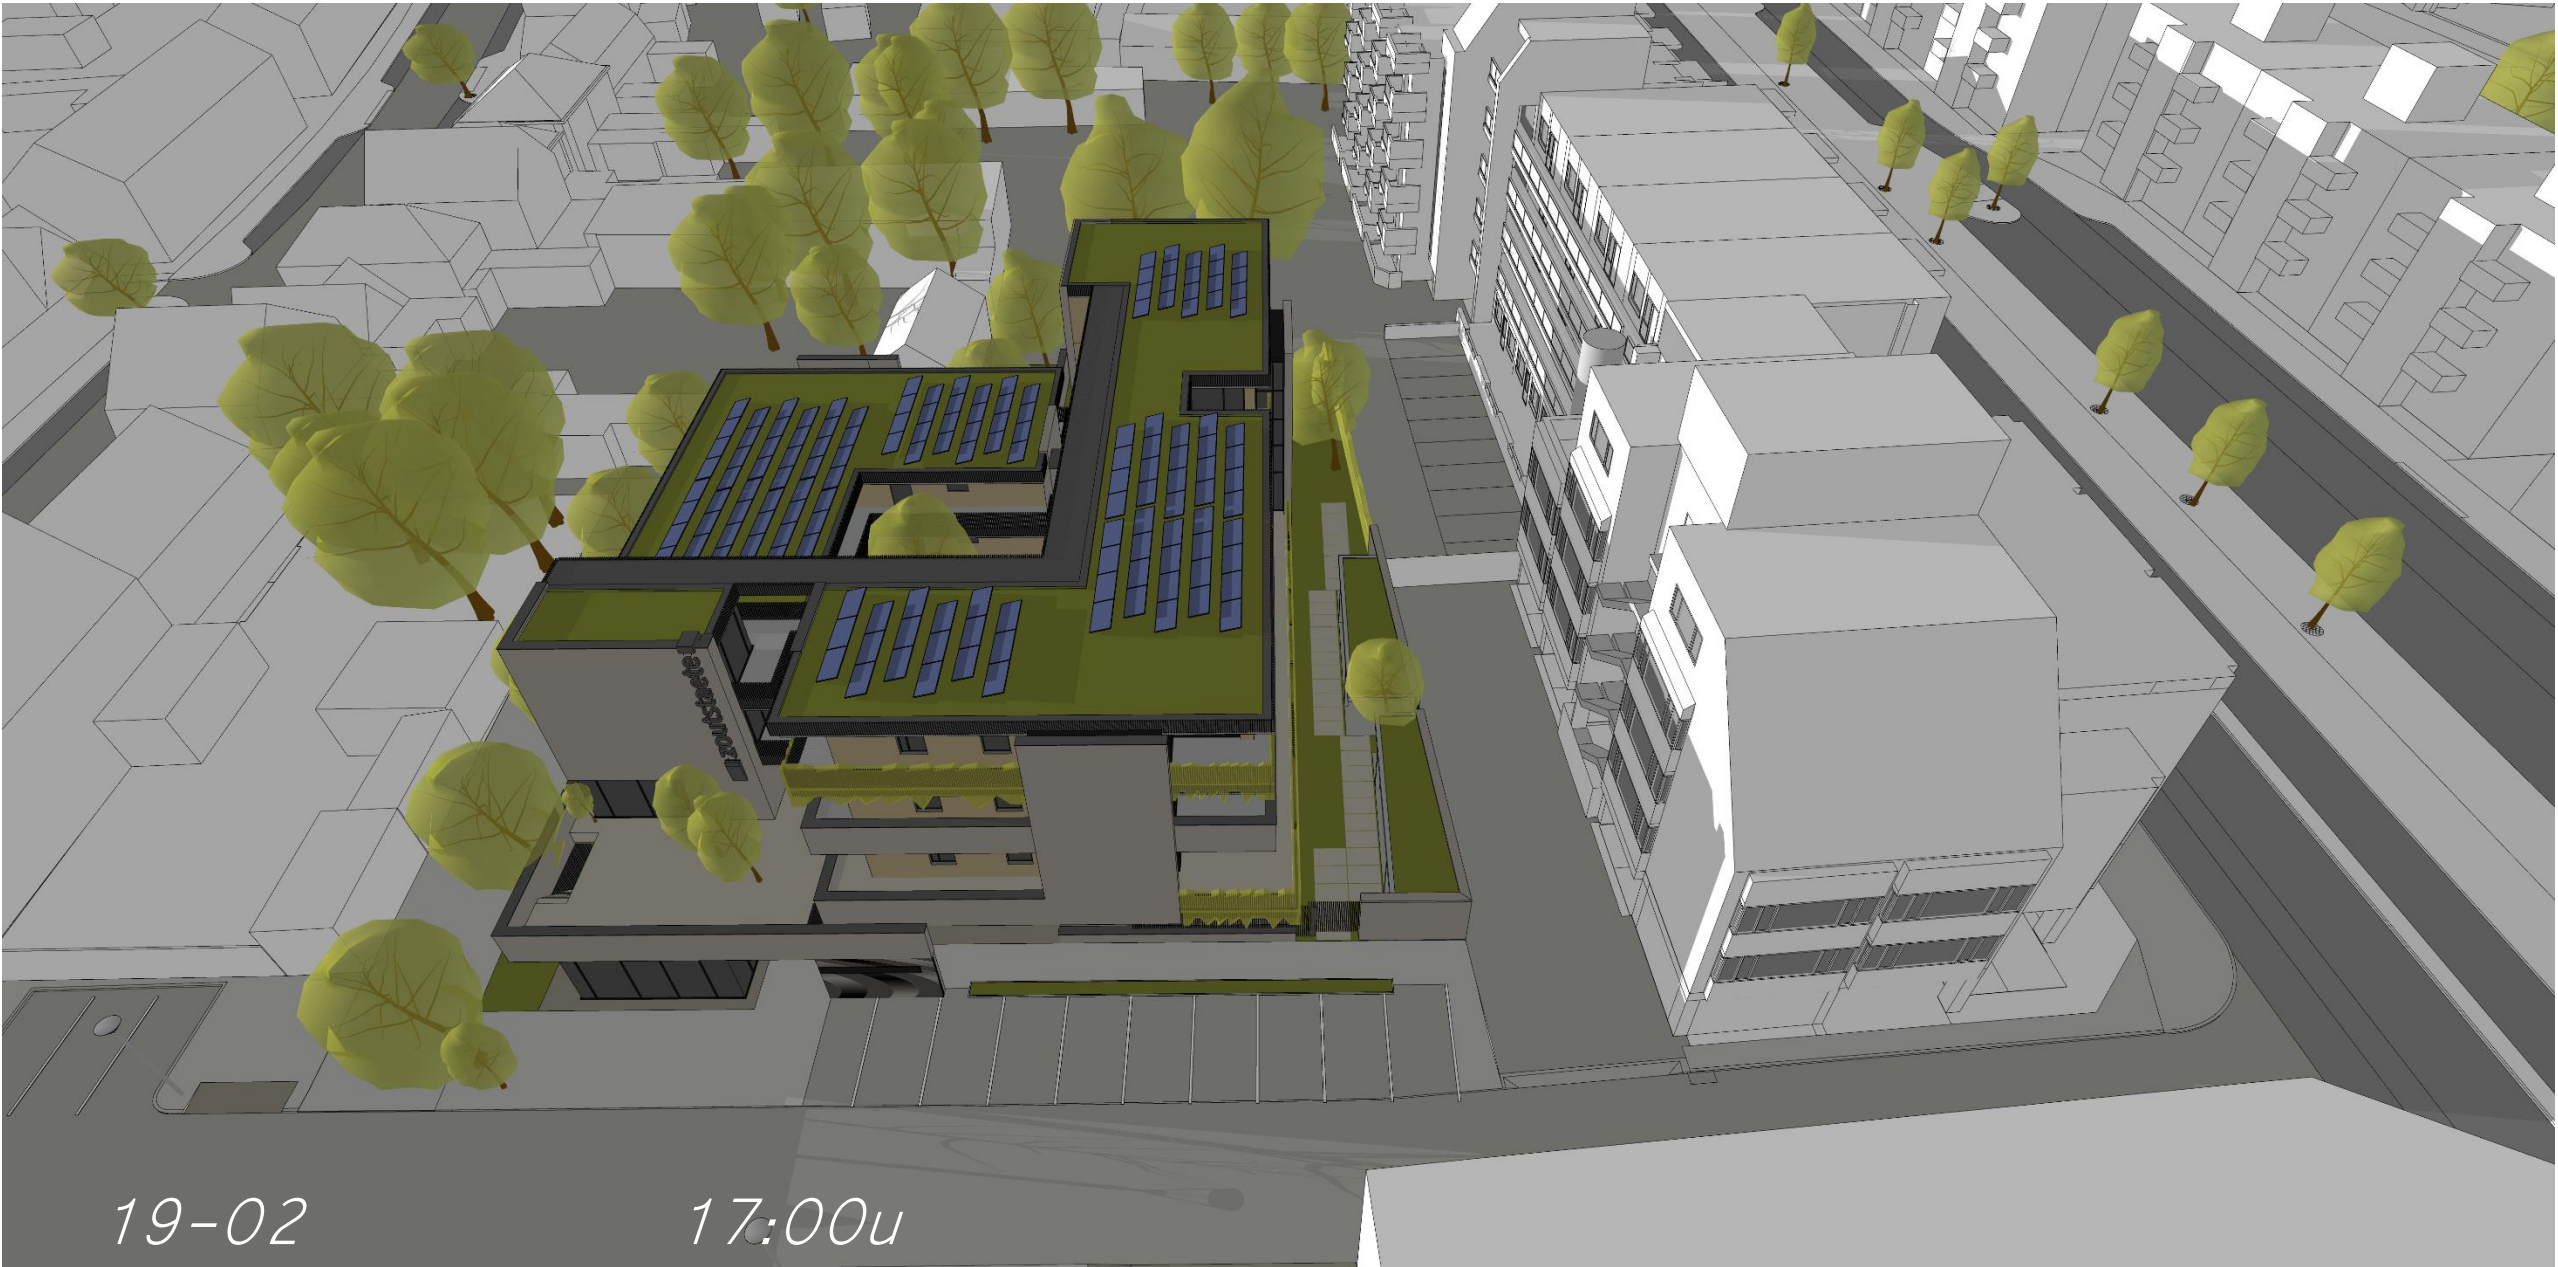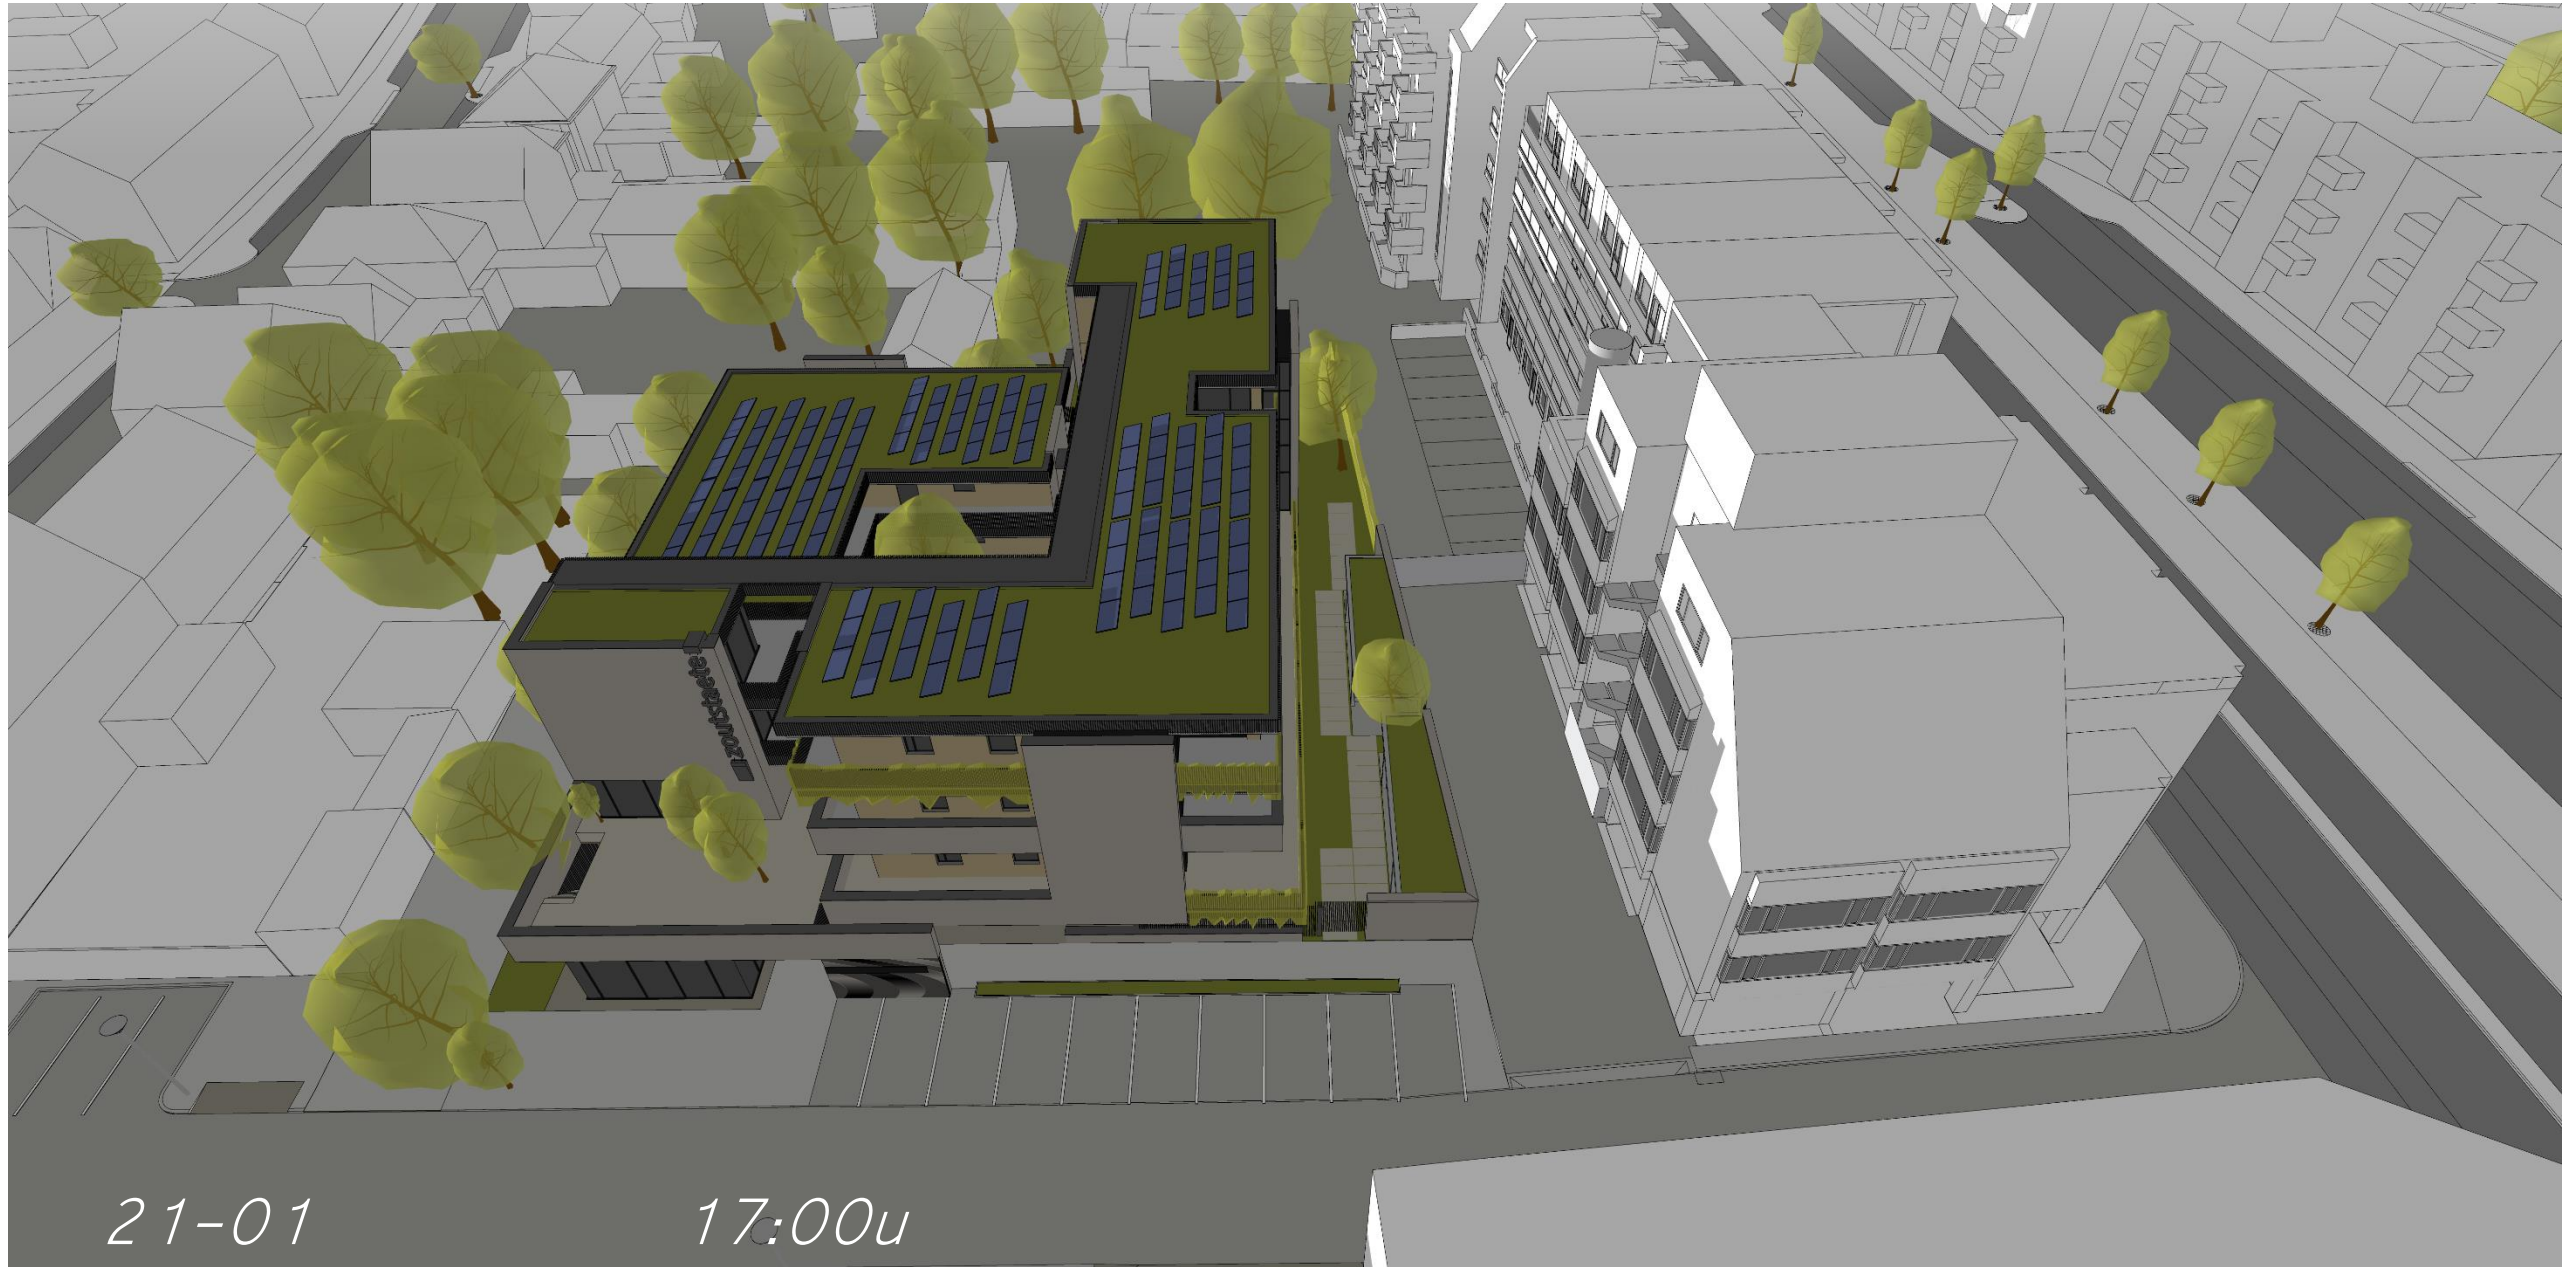

BEZONNINGSSTUDIE #6
ZOUTSTAETE | EINDHOVEN

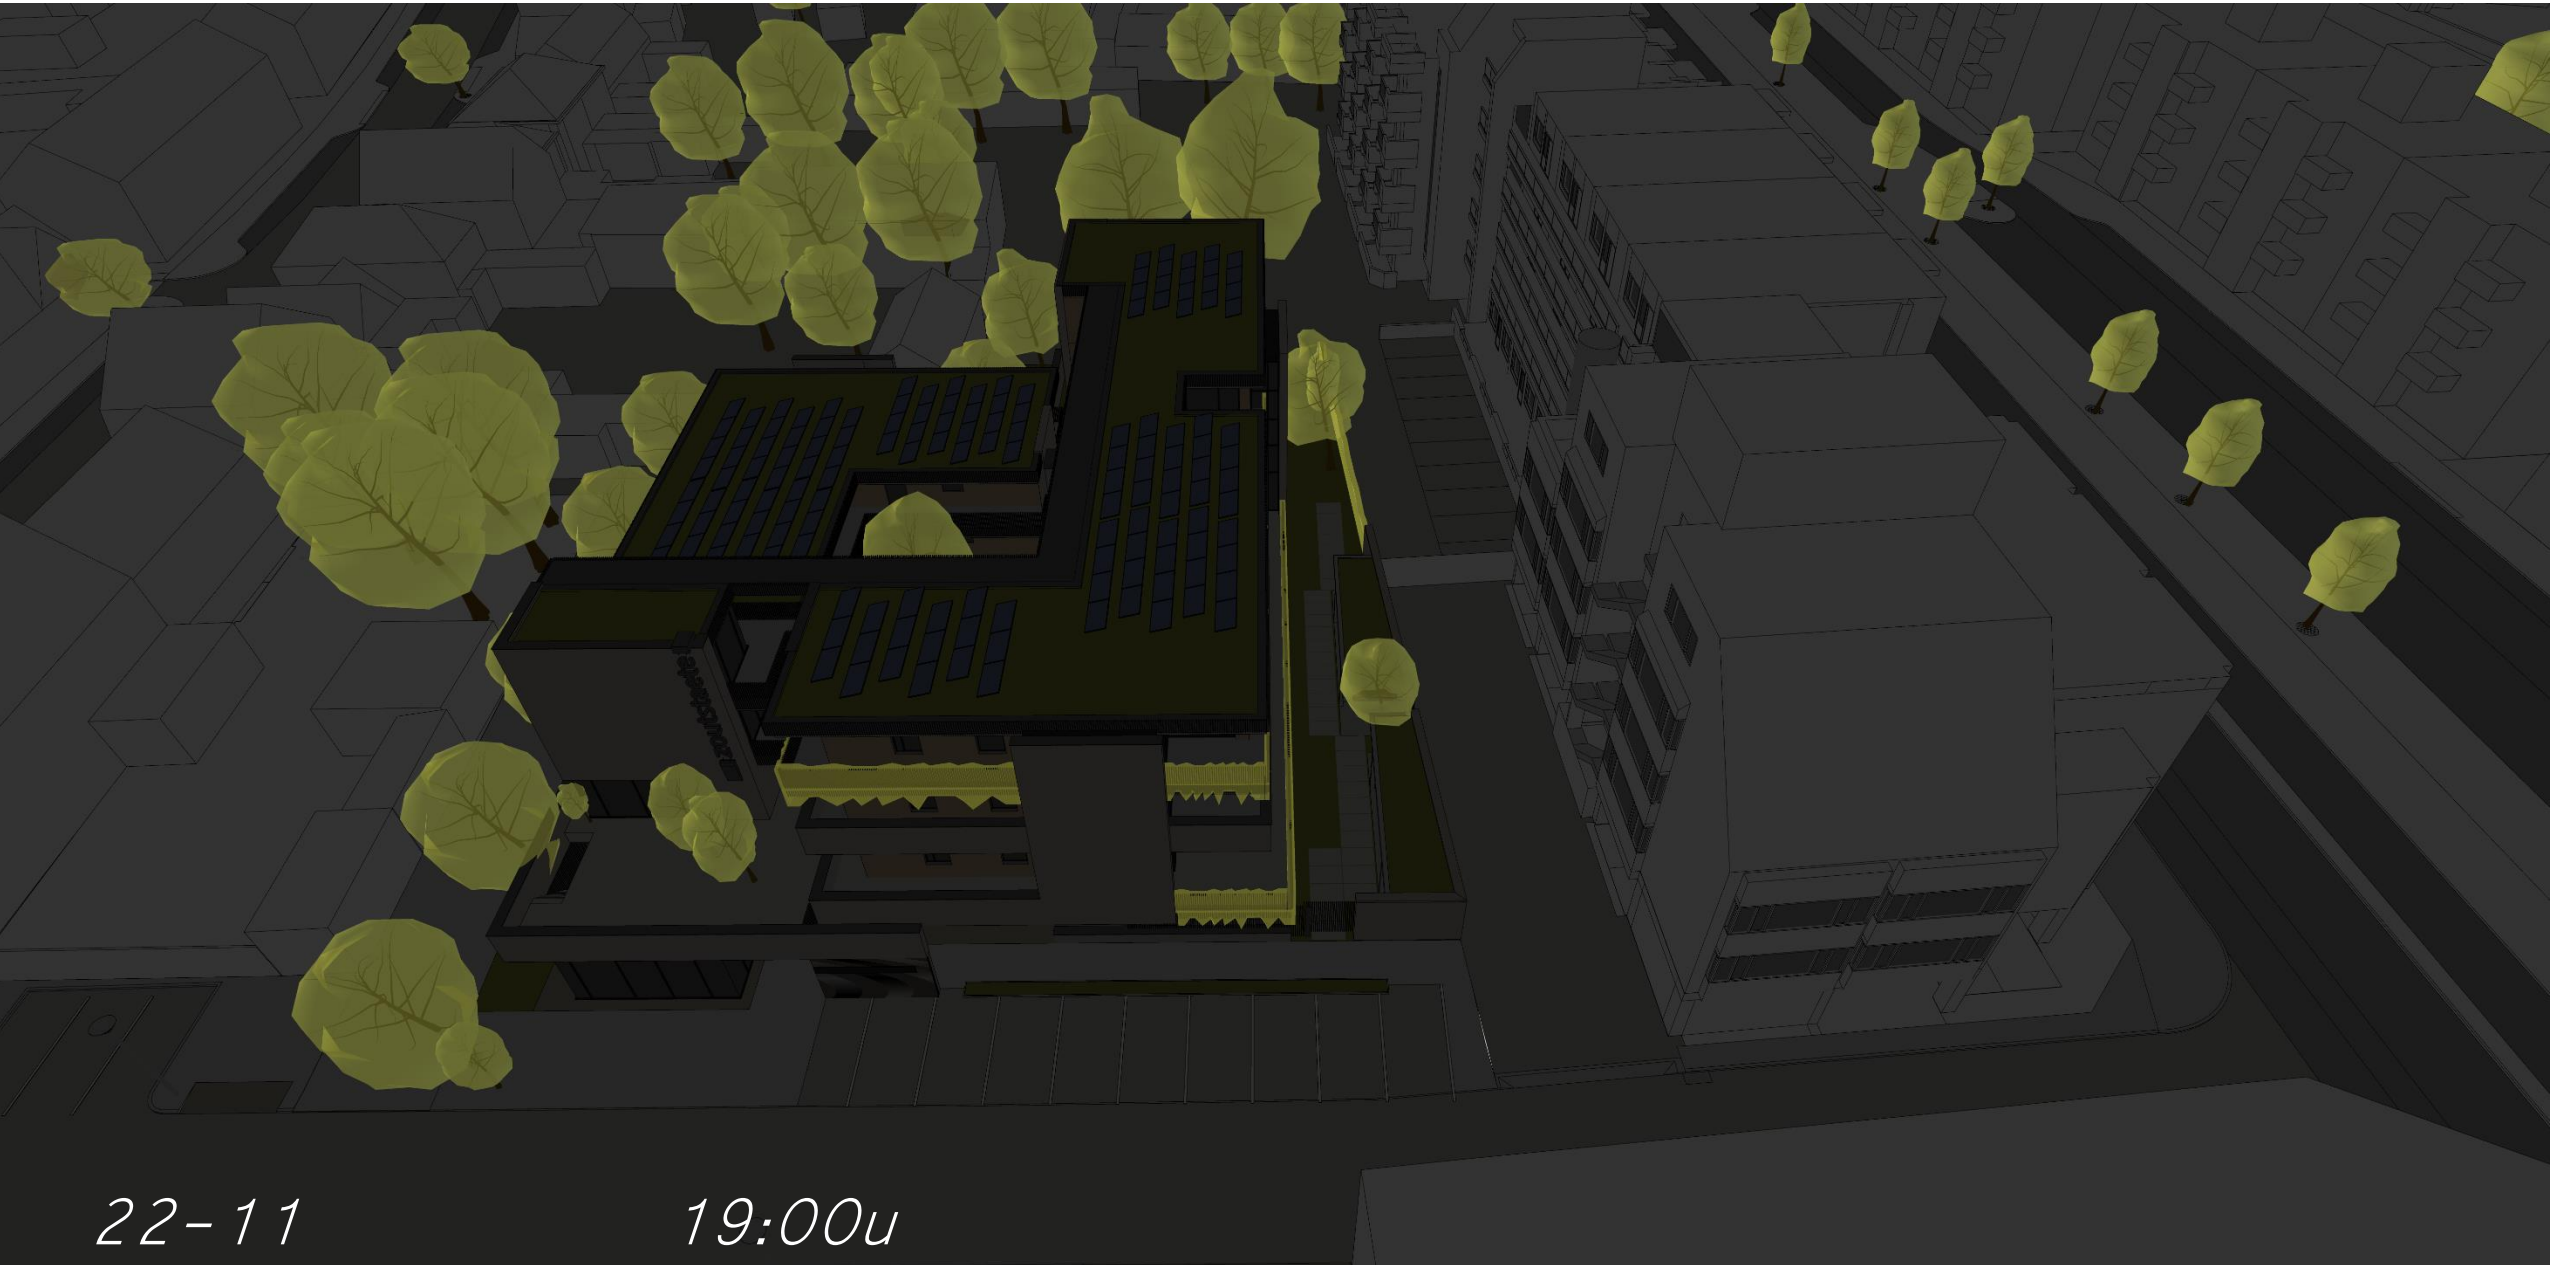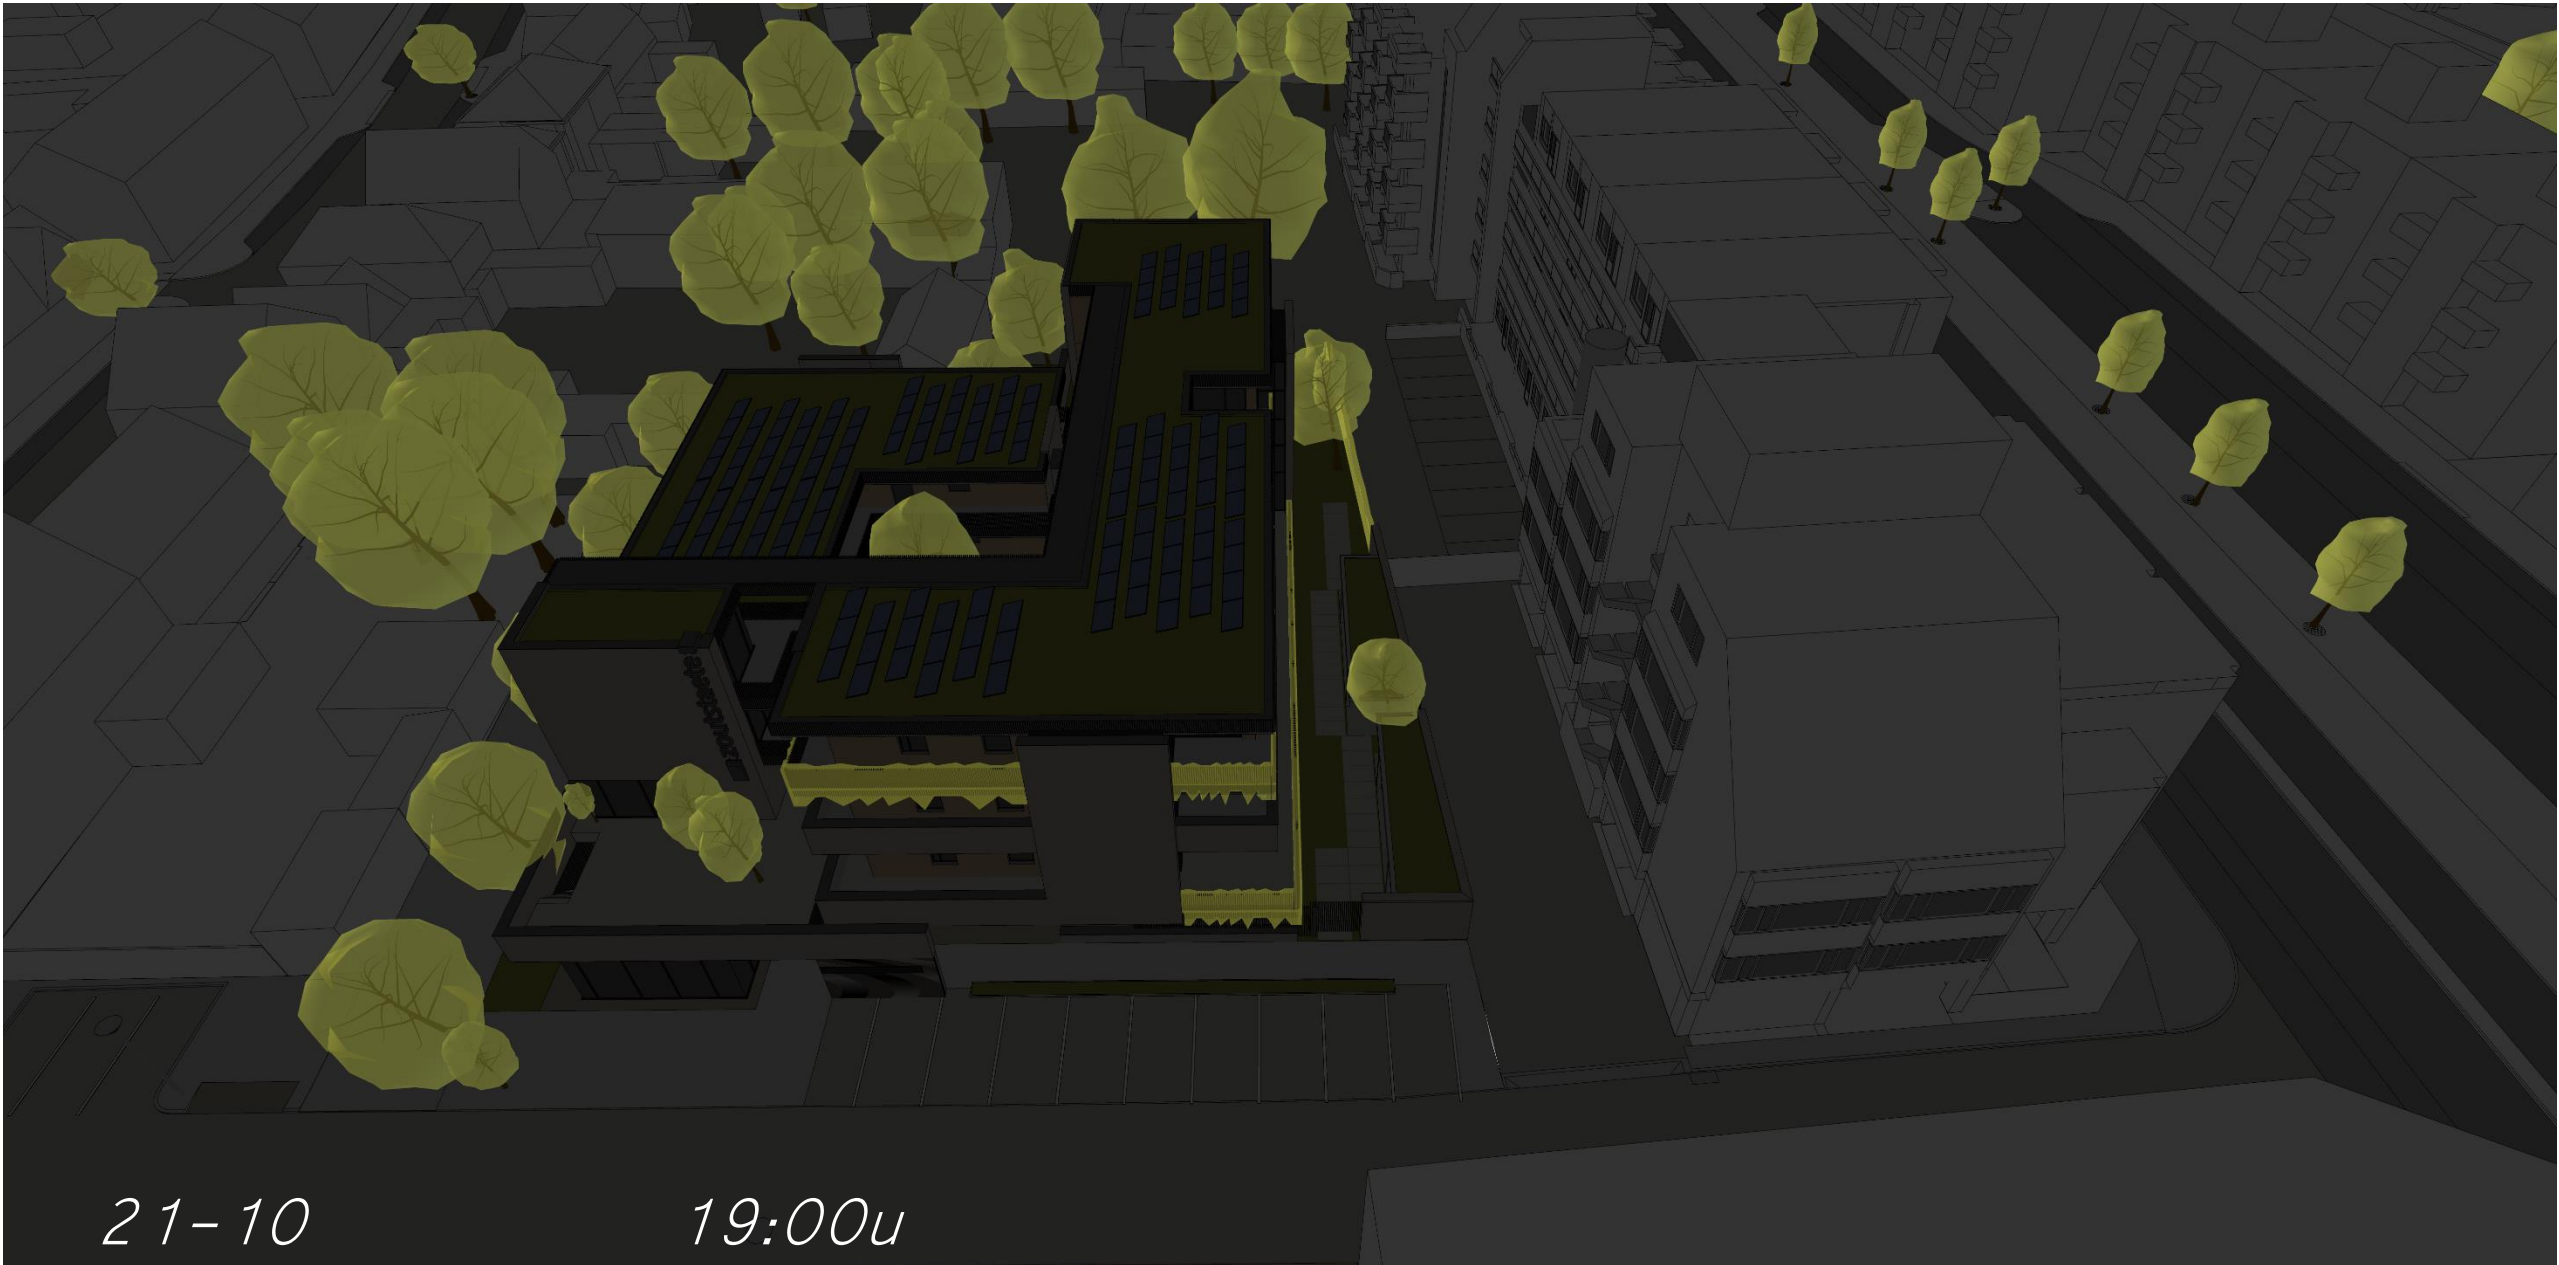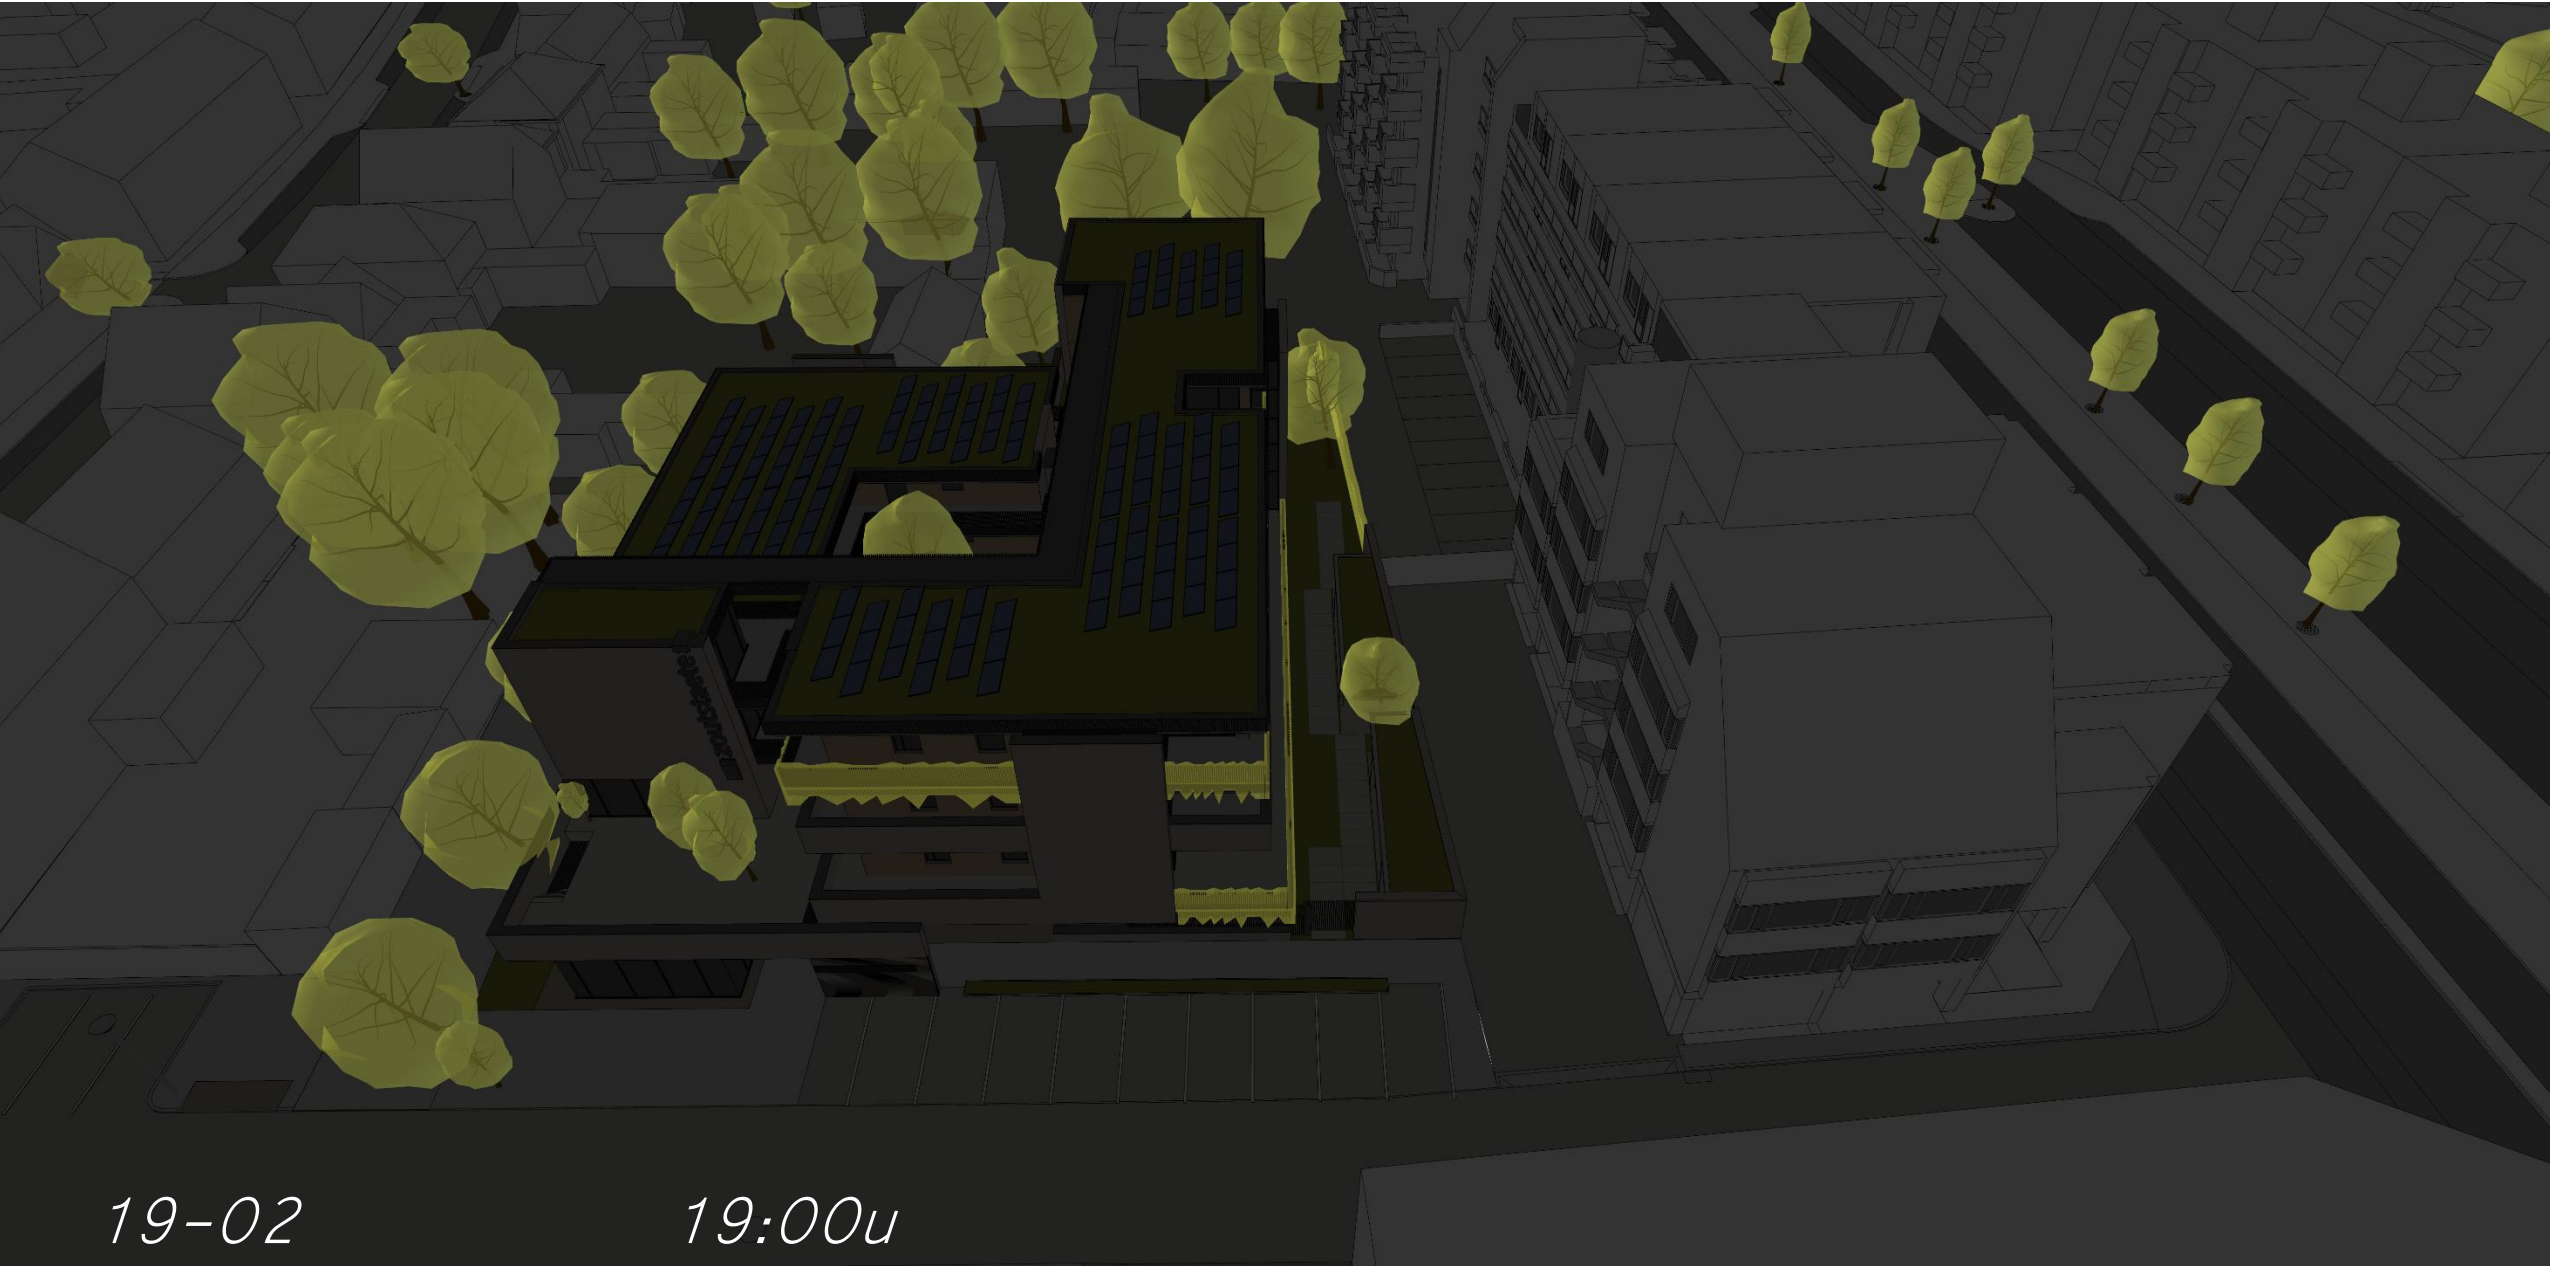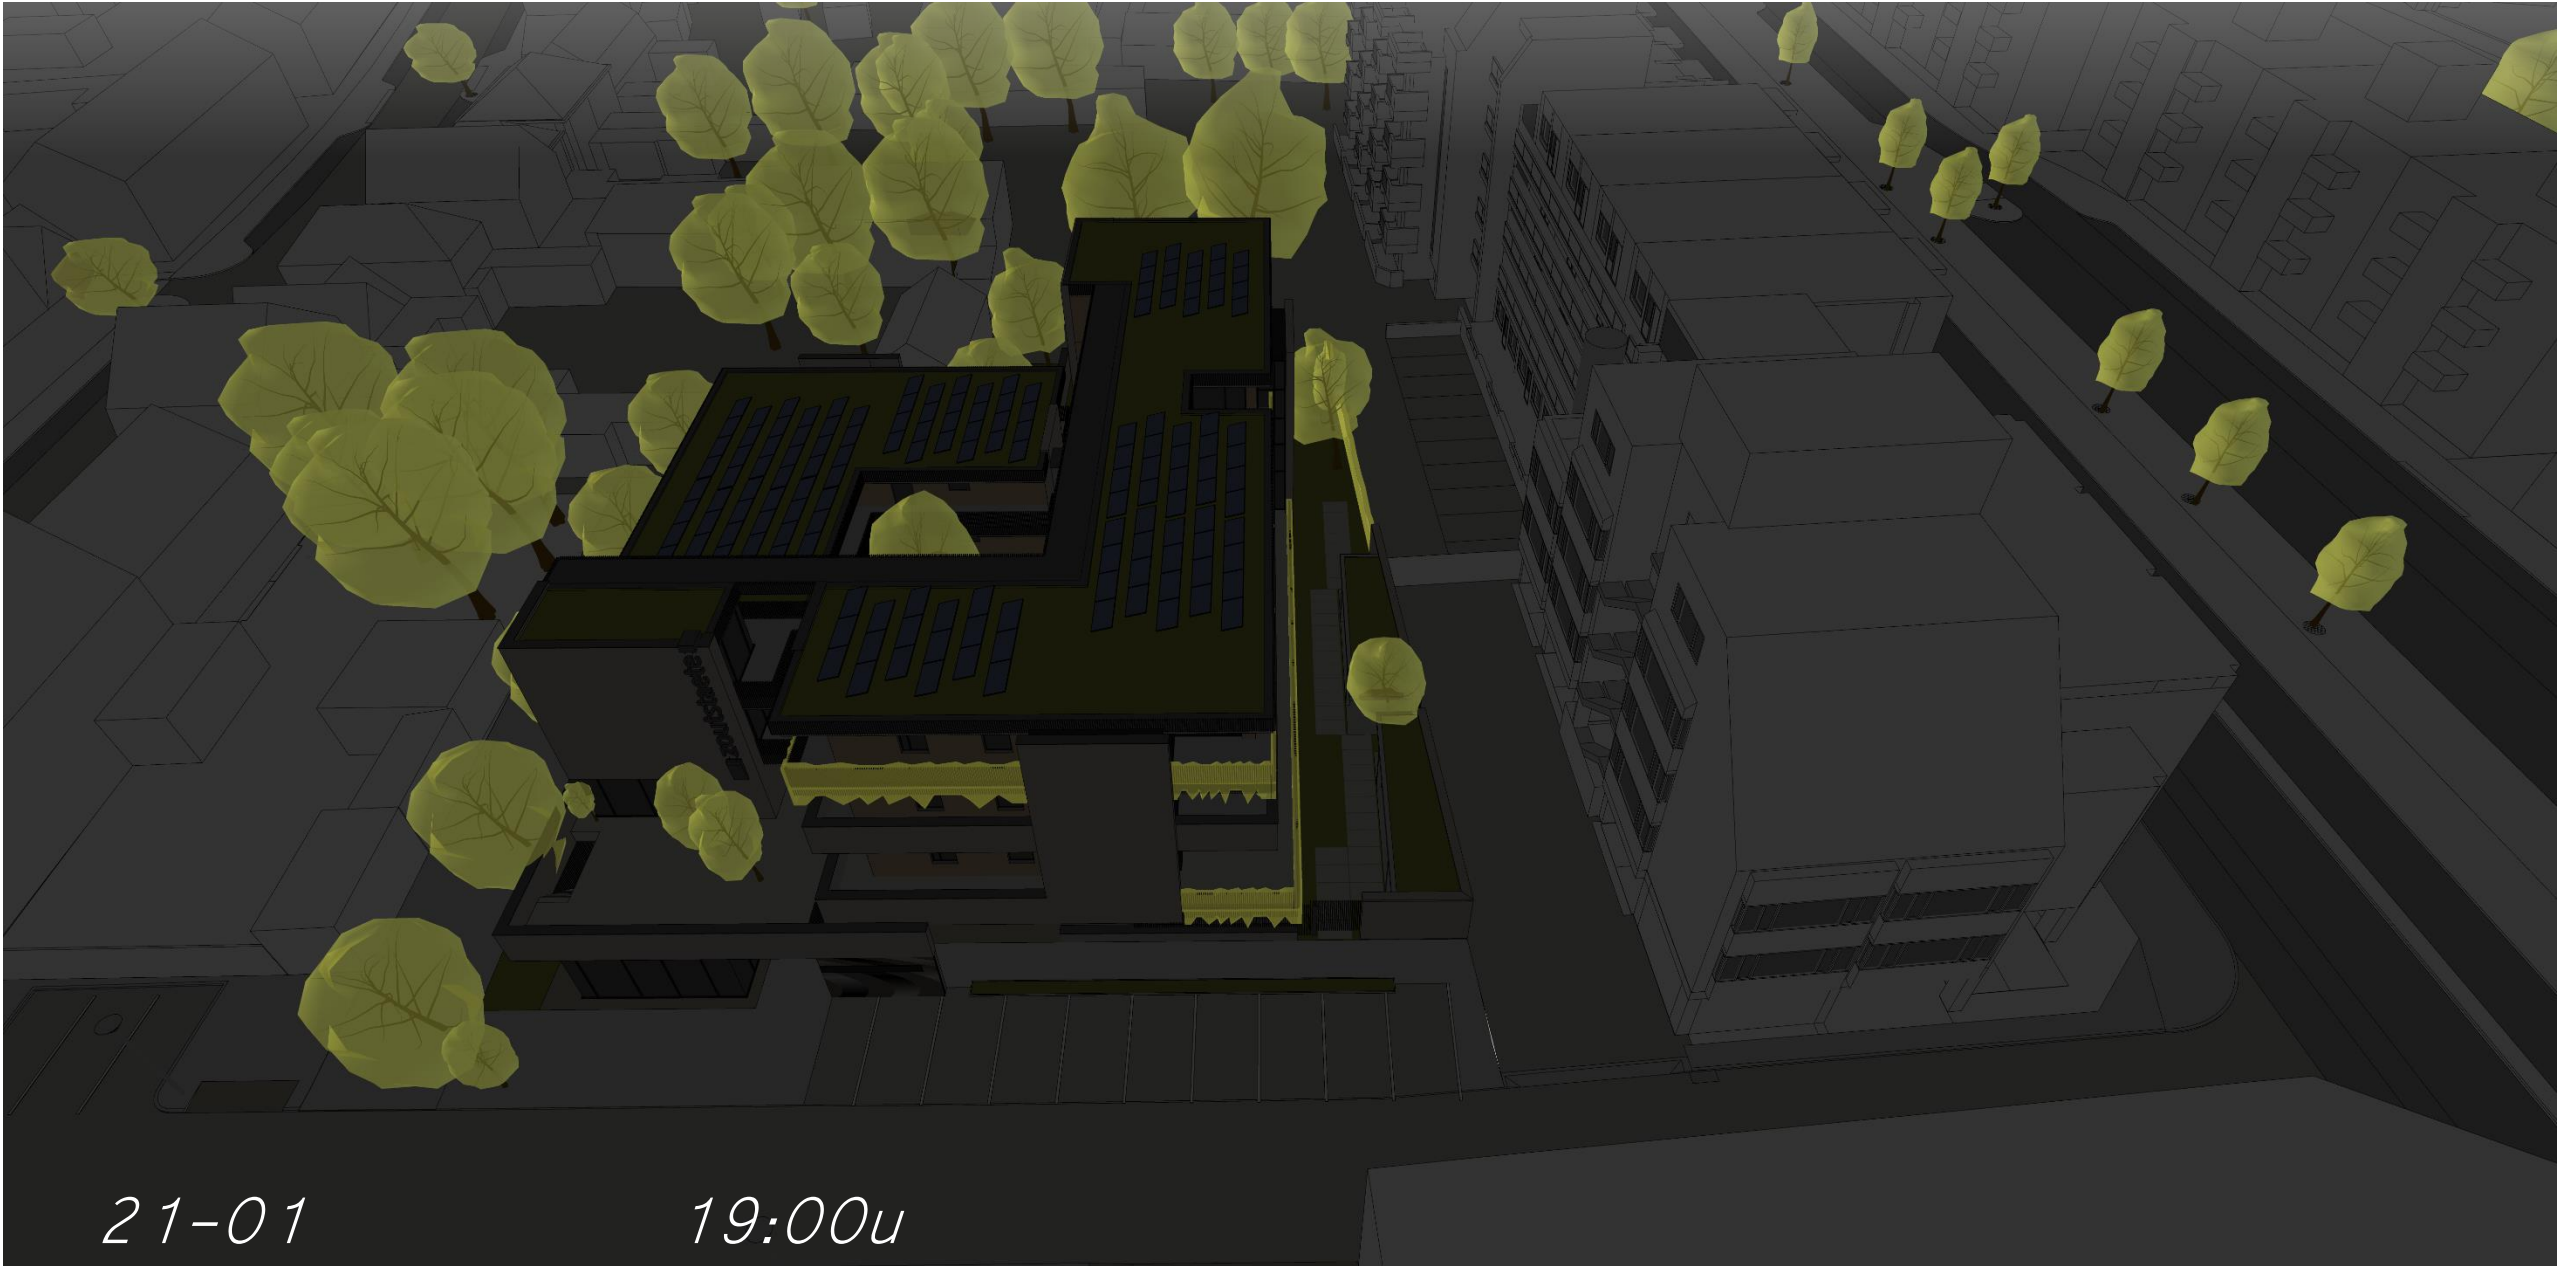

IMPRESSIE ZOUTSTRAAT

ZOUTSTAETE | EINDHOVEN

UPDATE



IMPRESSIE BOSCHDIJK

ZOUTSTAETE | EINDHOVEN

UPDATE

